


P. di Z. B50 - MONTESTALLONARA

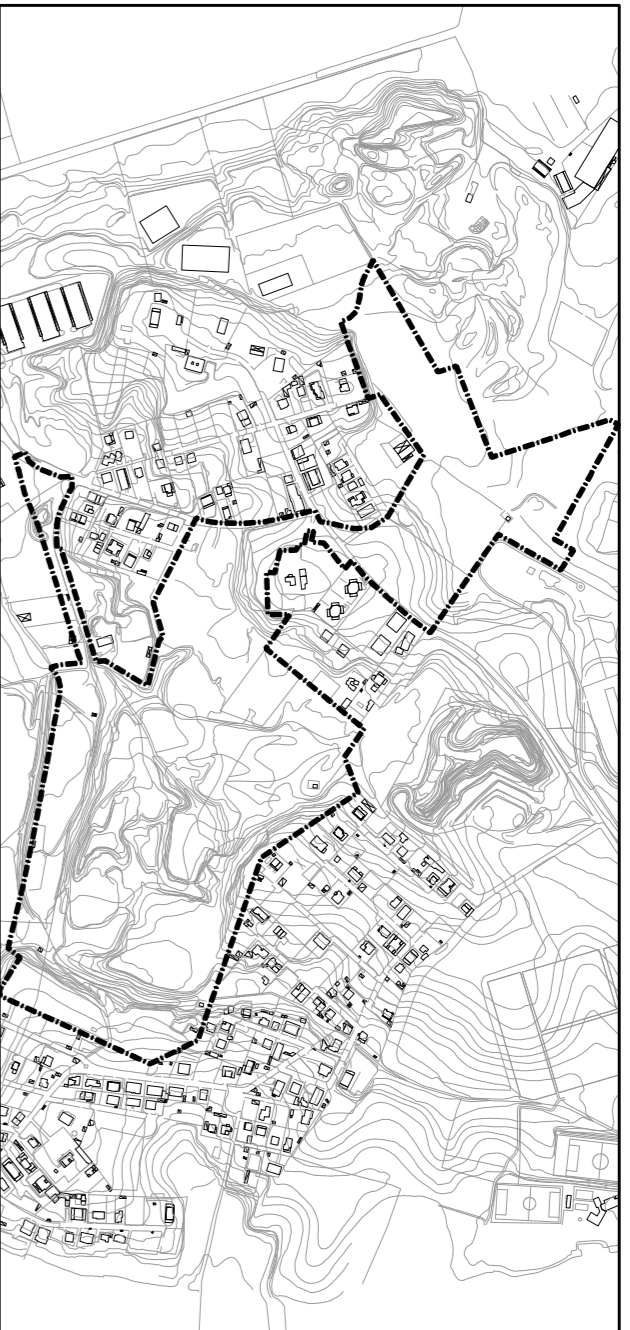

REALIZZAZIONE DI CO.U.U. PRIMARIE A SCOPRITO DEGLI ONERI CONCESSORI
PROGETTO DEFINITIVO - 1° STRALCIO

PROGETTANTE: CONSORZIO MONTESTALLONARA	ENTE DI COORDINAMENTO: LAVEUR S.p.A.	UFFICIO RECEVERE:
COORDINATORE DELLA PROGETTAZIONE: Ing. Carmelo Uza	AGGIORNAMENTI: data 1: data 2: data 3:	

PROGETTAZIONE: PROGETTO URBANO S.r.l. <small>viale progettazioni@progettazioni.it</small>	RESPONSABILE DELLA PROGETTAZIONE: Ing. Francesco Chioccoli	EMISSIONE: SETTEMBRE 2010
GRUPPO DI PROGETTAZIONE: Ing. Stephen Aldo Chioccoli	SCALA: 1:5000	

COD. STRALCIO S_1	TITOLO ELABORATO: PLANIMETRIA DI INQUADRAMENTO E LIMITE BACINO TRIBUTARIO	NUM. FILE: 15
CON. ELAB. FG		
N° ELAB. 00.1		

LEGENDA

- - - - - LIMITE PIANO di ZONA B50 - MONTESTALLONARA
- CONFINI BACINO IDROGRAFICO TEV.440

BACINO	SUP TOTALE	S1	S3	S4	LUNGHEZZA EQUIVALENTE
AT a	35279	18853	8518	7909	272
AT b	32322	28989		5353	323
A2 a	8880	8880		2000	162
A2 b	23995	13356	7395	2916	230
A2 c	38064	22993	5365	9706	245
A4 a	30758	8724	30758	17426	285
A4 b	11339	7918		3421	151
A4 c	11929	9796		2133	201
A4 d	31875	9726.33	19653	12222	324
A5	20886	50218	11110	362	362
AS a	50218	30779	10726	8713	431
AS b	7029		7029		224
AT	13726	8657	945	3224	166
AS a	66794	53956	2002	11217	365
AS b	52793		52793		365
AS	10980	8154		2646	215
BS a	15701	10101		5394	249
BS b	68923		636	5309	375
BS c	25748	20963	63274		278
BS d	24897	13719		4896	280
BS e	32314	18160	14154	9421	282
BS f	27968		27968		300
BS g	48075	19127	28856	3392	414
TOTALE	690445	309311	253570	127764	

