COMUNE DI ROMA
UFFICIO PIANIFICAZIONE EDILIZIA RESIDENZIALE PUBBLICA
IX DIPARTIMENTO U.O. N. 3
attuazione della legge 18 aprile 1962 n. 167
SECONDO PIANO DELLE ZONE

P. di Z. B50 - MONTESTALLONARA

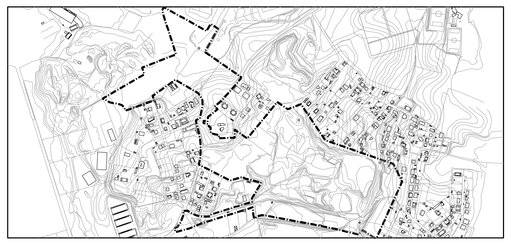

REALIZZAZIONE DI OO.UU. PRIMARIE A SCOMPUTO DEGLI ONERI CONCESSORI
(LEGGE N° 47/85 E 724/94)

PROGETTO DEFINITIVO - 1° STRALCIO

PROPONENTE:	ENTE DI COORDINAMENTO:	UFFICIO RICEVENTE:
CONSORZIO MONTESTALLONARA	I.S.V.E.UR. S.p.a. COORDINATORE DELLA PROGETTAZIONE: Ing. Carmelo Urzì e-mail: urzi.carmelo@tiscalinet.it	

PROGETTAZIONE:	RESPONSABILE DELLA PROGETTAZIONE:	EMISSIONE:
PROGETTO URBANO s.r.l. e-mail: progettourbano@gmail.com	Ing. Francesco Chioccini GRUPPO DI PROGETTAZIONE: Ing. Stephen Arlo Chioccini	SETTEMBRE 2010 AGGIORNAMENTI: AGG. 1: Dicembre 2010 AGG. 2: Novembre 2011 AGG. 3: Marzo 2012

COD. STRALCIO	TITOLO ELABORATO:	SCALA:
S_1	PROFILI ACQUE CHIARE TRONCO 1 - 2	1:1000/100
COD. ELAB. FG		NOME FILE: F0.03.1.dwg
N° ELAB. 03.1		N° PROGRESSIVO: 23

N.B.: Per canna di discesa con altezza maggiore di 6 m sarà previsto un pozzetto con passo d'uomo di cm 100x100 comprensivo di gabbia guardiacorpo, mentre per canne di discesa con altezza inferiore a 6 m il pozzetto avrà un passo d'uomo di cm 70x70.

N.B.:
Data la caratteristica di variabilita' geomorfologica dell'area, per poter garantire un idoneo piano di posa delle tubazioni, in fase esecutiva andranno effettuate opportune indagini geologiche per poter definire l'effettiva portanza del terreno di posa.

N.B.:
- Per le tubazioni di DN630 la quota di fondo scavo e' di 30 cm inferiore alla quota di scorrimento.
- Per le tubazioni di DN800 la quota di fondo scavo e' di 30cm inferiore alla quota di scorrimento.
- Per le tubazioni di DN1000 la quota di fondo scavo e' di 30cm inferiore alla quota di scorrimento.
- Per le tubazioni di DN1200 la quota di fondo scavo e' di 60cm inferiore alla quota di scorrimento.
- Per le tubazioni di DN1500 la quota di fondo scavo e' di 60cm inferiore alla quota di scorrimento.

N.B.:
I rilevati nei quali sara' posizionato il collettore fognario avra' caratteristiche tali da limitare i cedimenti differenziali, prevedendo oltre la fondazione profonda su pali anche l'armatura dei rinfianchi della tubazione.

LEGENDA

TRATTO ESCLUSO DAL PRESENTE APPALTO

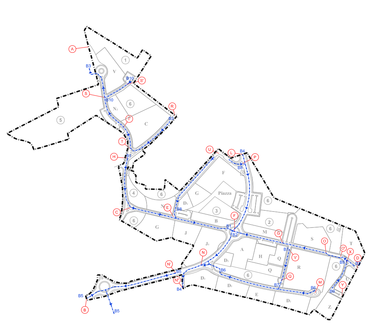

KEY PLAN

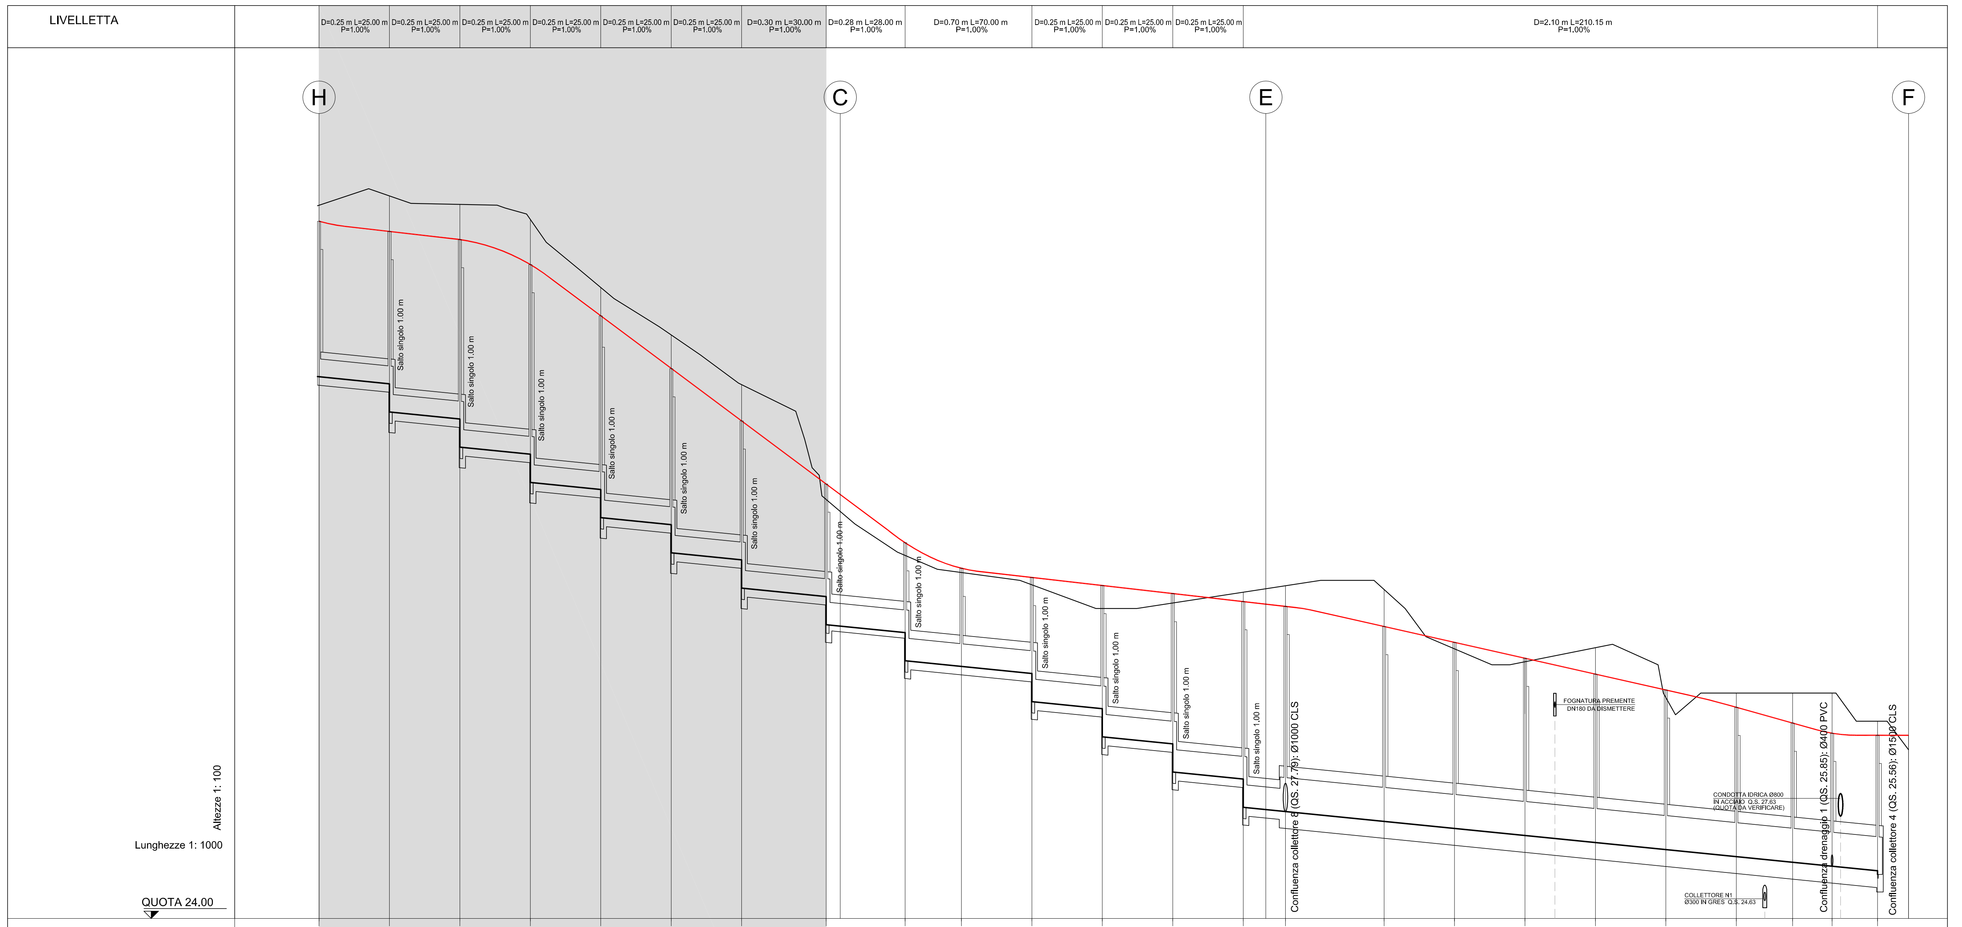

No. POZZETTO	1_1	1_2	1_3	1_4	1_5	1_6	1_7	1_8	1_9	1_10	1_11	1_12	1_13	1_14	1_15	1_16	1_17	1_18	1_19	1_20	1_21	1_22	1_23	4_14
DISTANZE PROGRESSIVE	0.00	25.00	50.00	75.00	100.00	125.00	150.00	180.00	208.00	228.00	253.00	278.00	303.00	328.00	343.00	378.00	403.00	428.00	453.00	478.00	503.00	523.00	537.00	553.15
DISTANZE PARZIALI		25.00	25.00	25.00	25.00	25.00	25.00	30.00	28.00	20.00	25.00	25.00	25.00	25.00	15.00	35.00	25.00	25.00	25.00	25.00	25.00	20.00	14.00	16.15
QUOTE TERRENO	49,31	49,66	49,34	48,89	46,44	44,75	42,97	38,92	36,91	36,28	35,84	35,00	35,20	35,58	35,61	35,67	35,57	33,11	33,61	31,84	32,00	32,00	32,00	31,00
QUOTE PROGETTO	48,74	48,38	48,09	47,19	45,37	43,51	41,84	39,40	37,32	36,43	36,10	35,82	35,53	35,25	35,08	34,36	33,80	33,24	32,67	32,11	31,50	30,93	30,57	30,50
QUOTE FOGNA SCORRIMENTO	43,22 42,97	42,97 41,97	41,72 40,72	40,47 39,47	39,22 38,22	37,97 36,97	36,72 35,72	35,42 34,42	34,16 33,16	32,96	32,60 31,60	31,44 30,44	30,19 29,19	28,94 27,94	27,79	27,44	27,19	26,94	26,69	26,44	26,19	25,99	25,85	25,69 25,56
TIPO TUBAZIONE	Ø630 IN PVC SN 4 L= 180.00 m								Ø800 IN CLS L= 163.00 m							Ø1200 IN CLS L= 210.15 m								

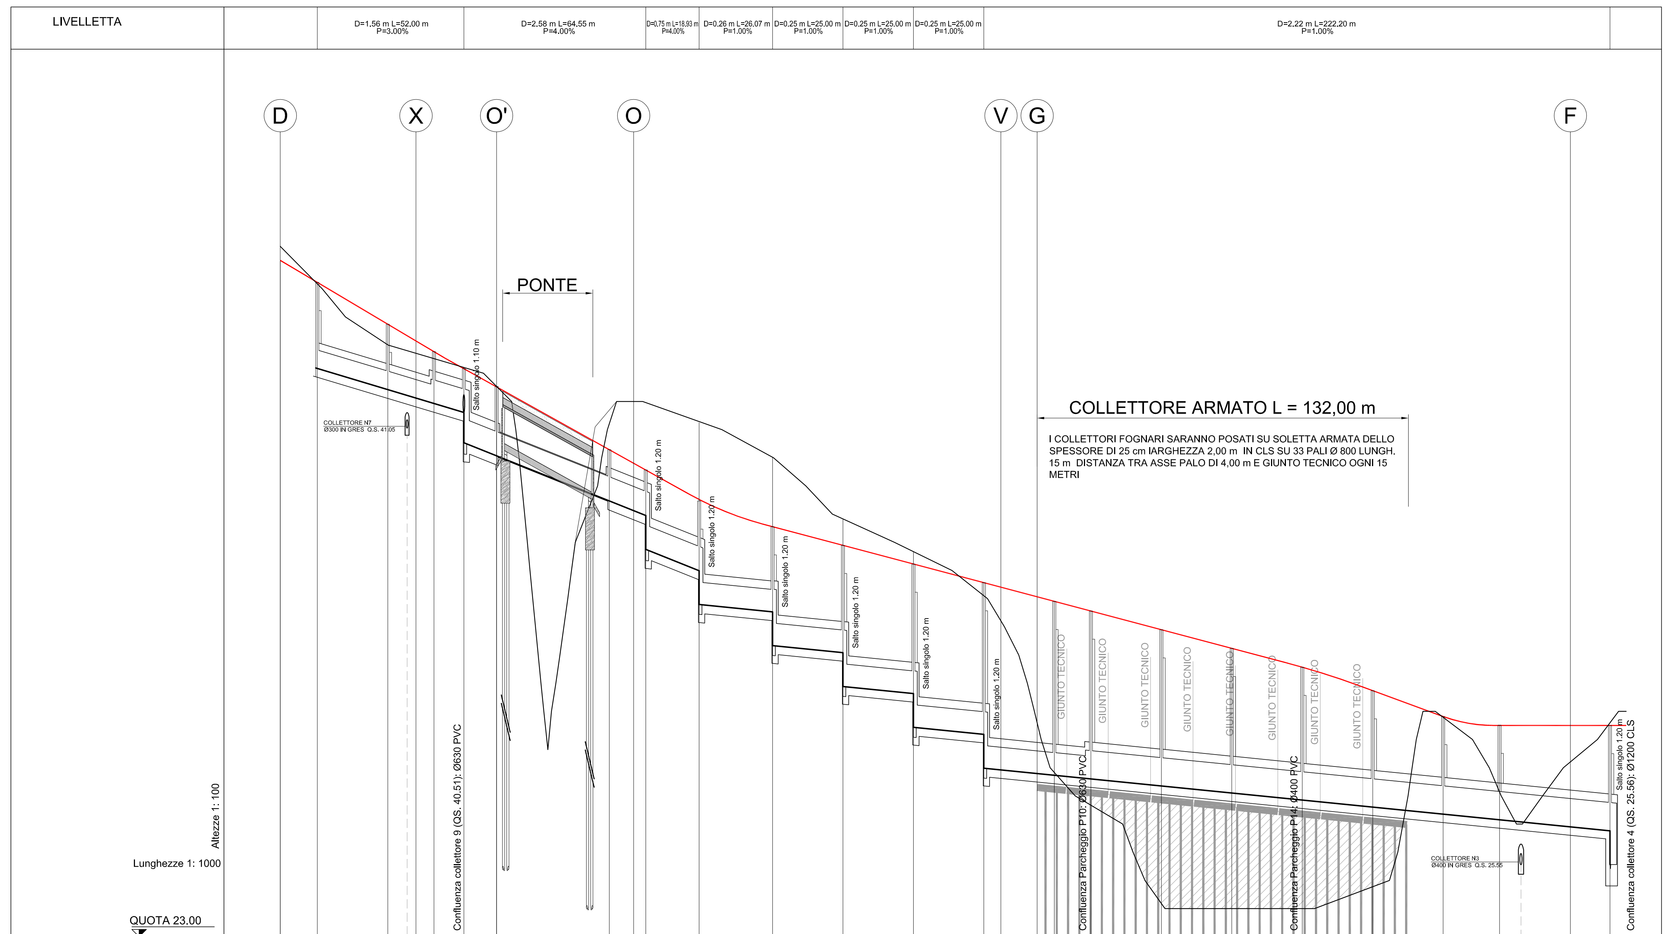

No. POZZETTO	2_1	2_2	2_3	2_4	2_5	2_6	2_7	2_8	2_9	2_10	2_11	2_12	2_13	2_14	2_15	2_16	2_17	2_18	2_19	2_20	4_14
DISTANZE PROGRESSIVE	0.00	25.00	41.40	52.00	63.60	103.60	116.55	136.55	161.55	186.55	211.55	236.55	261.55		299.55	324.55	349.55	374.55	399.55	419.55	459.75
DISTANZE PARZIALI		25.00	16.40	10.60	11.60	40.00	12.95	18.93	26.07	25.00	25.00	25.00	25.00	13.00	25.00	25.00	25.00	25.00	25.00	20.00	39.20
QUOTE TERRENO	46,18	44,01	43,52	43,21	42,54	41,20	41,96	41,34	40,02	37,83	36,67	35,10	29,31	27,66	24,18	24,00	24,00	24,78	30,79	28,14	30,43
QUOTE PROGETTO	46,23	44,74	43,77	43,16	42,52	40,29	39,57	38,47	37,55	36,89	36,23	35,57	34,90	34,56	33,90	33,24	32,57	31,74	30,82	30,50	30,50
QUOTE FOGNA SCORRIMENTO	43,17	42,42	41,93 41,61	40,51	40,07	38,47	37,95 36,75	35,99 34,79	34,53 33,33	33,08 31,88	31,63 30,43	30,18 28,98	28,73	28,60	28,35	28,10	27,85	27,60	27,35	27,15	26,76 25,56
TIPO TUBAZIONE	Ø630 IN PVC SN 4 L= 41.40 m		Ø800 IN CLS L= 10,60 m	Ø800 IN CLS L= 11,60 m	Ø800 IN PEAD L= 40,00 m	Ø800 IN CLS L= 12,95 m	Ø800 IN CLS L= 158,00 m								Ø1000 IN CLS L= 184,20 m						