COMUNE DI ROMA
UFFICIO PIANIFICAZIONE EDILIZIA RESIDENZIALE PUBBLICA
IX DIPARTIMENTO U.O. N. 3
attuazione della legge 18 aprile 1962 n. 167
SECONDO PIANO DELLE ZONE

P. di Z. B50 - MONTESTALLONARA

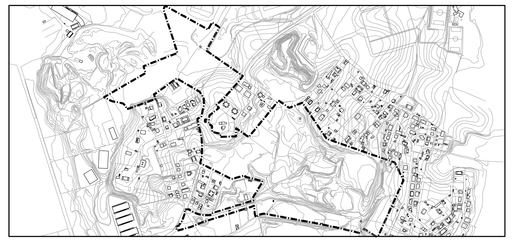

REALIZZAZIONE DI OO.UU. PRIMARIE A SCOMPUTO DEGLI ONERI CONCESSORI
(LEGGI N° 47/85 E 724/94)

PROGETTO DEFINITIVO - 1° STRALCIO

PROPONENTE:	ENTE DI COORDINAMENTO:	UFFICIO RICEVENTE:
CONSORZIO MONTESTALLONARA	I.SV.E.UR. S.p.a. COORDINATORE DELLA PROGETTAZIONE: Ing. Carmelo Urzì e-mail: urzi.carmelo@libero.it	

PROGETTAZIONE:	RESPONSABILE DELLA PROGETTAZIONE:	EMISSIONE:
PROGETTO URBANO s.r.l. e-mail: progettourbano@gmail.com	Ing. Francesco Chioccini GRUPPO DI PROGETTAZIONE: Ing. Stephen Arlo Chioccini	SETTEMBRE 2010 AGGIORNAMENTI: AGG. 1: Novembre 2011 AGG. 2: AGG. 3:

COD. STRALCIO	TITOLO ELABORATO:	SCALA:
S_1	PROFILI ACQUE REFLUE TRONCO 1 - 2	1:1000/100
COD. ELAB.: FG		NOME FILE: FG.07.1_PROFILI ACQUE REFLUE_1_2.dwg
N° ELAB.: 07.1		N° PROGRESSIVO: 37

N.B.: Per canna di discesa con altezza maggiore di 6 m sarà previsto un pozzetto con passo d'uomo di cm 100x100 comprensivo di gabbia guardiacorpo, mentre per canne di discesa con altezza inferiore a 6 m il pozzetto avrà un passo d'uomo di cm 70x70.

N.B.:
Data la caratteristica di variabilita' geomorfologica dell'area, per poter garantire un idoneo piano di posa delle tubazioni, in fase esecutiva andranno effettuate opportune indagini geologiche per poter definire l'effettiva portanza del terreno di posa.

N.B.:
I rilevati nei quali sara' posizionato il collettore fognario avra' caratteristiche tali da limitare i cedimenti differenziali, prevedendo la costipazione del terreno e l'armatura dei rinfianchi della tubazione.

N.B.:
- Per le tubazioni di dn 300 la quota di fondo scavo e' di 35 cm inferiore alla quota di scorrimento.
- Per le tubazioni di dn 400 la quota di fondo scavo e' di 25 cm inferiore alla quota di scorrimento.

LEGENDA

TRATTO ESCLUSO DAL PRESENTE APPALTO

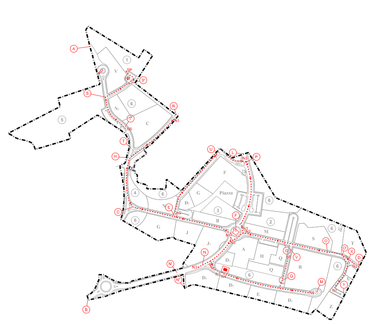

KEY PLAN

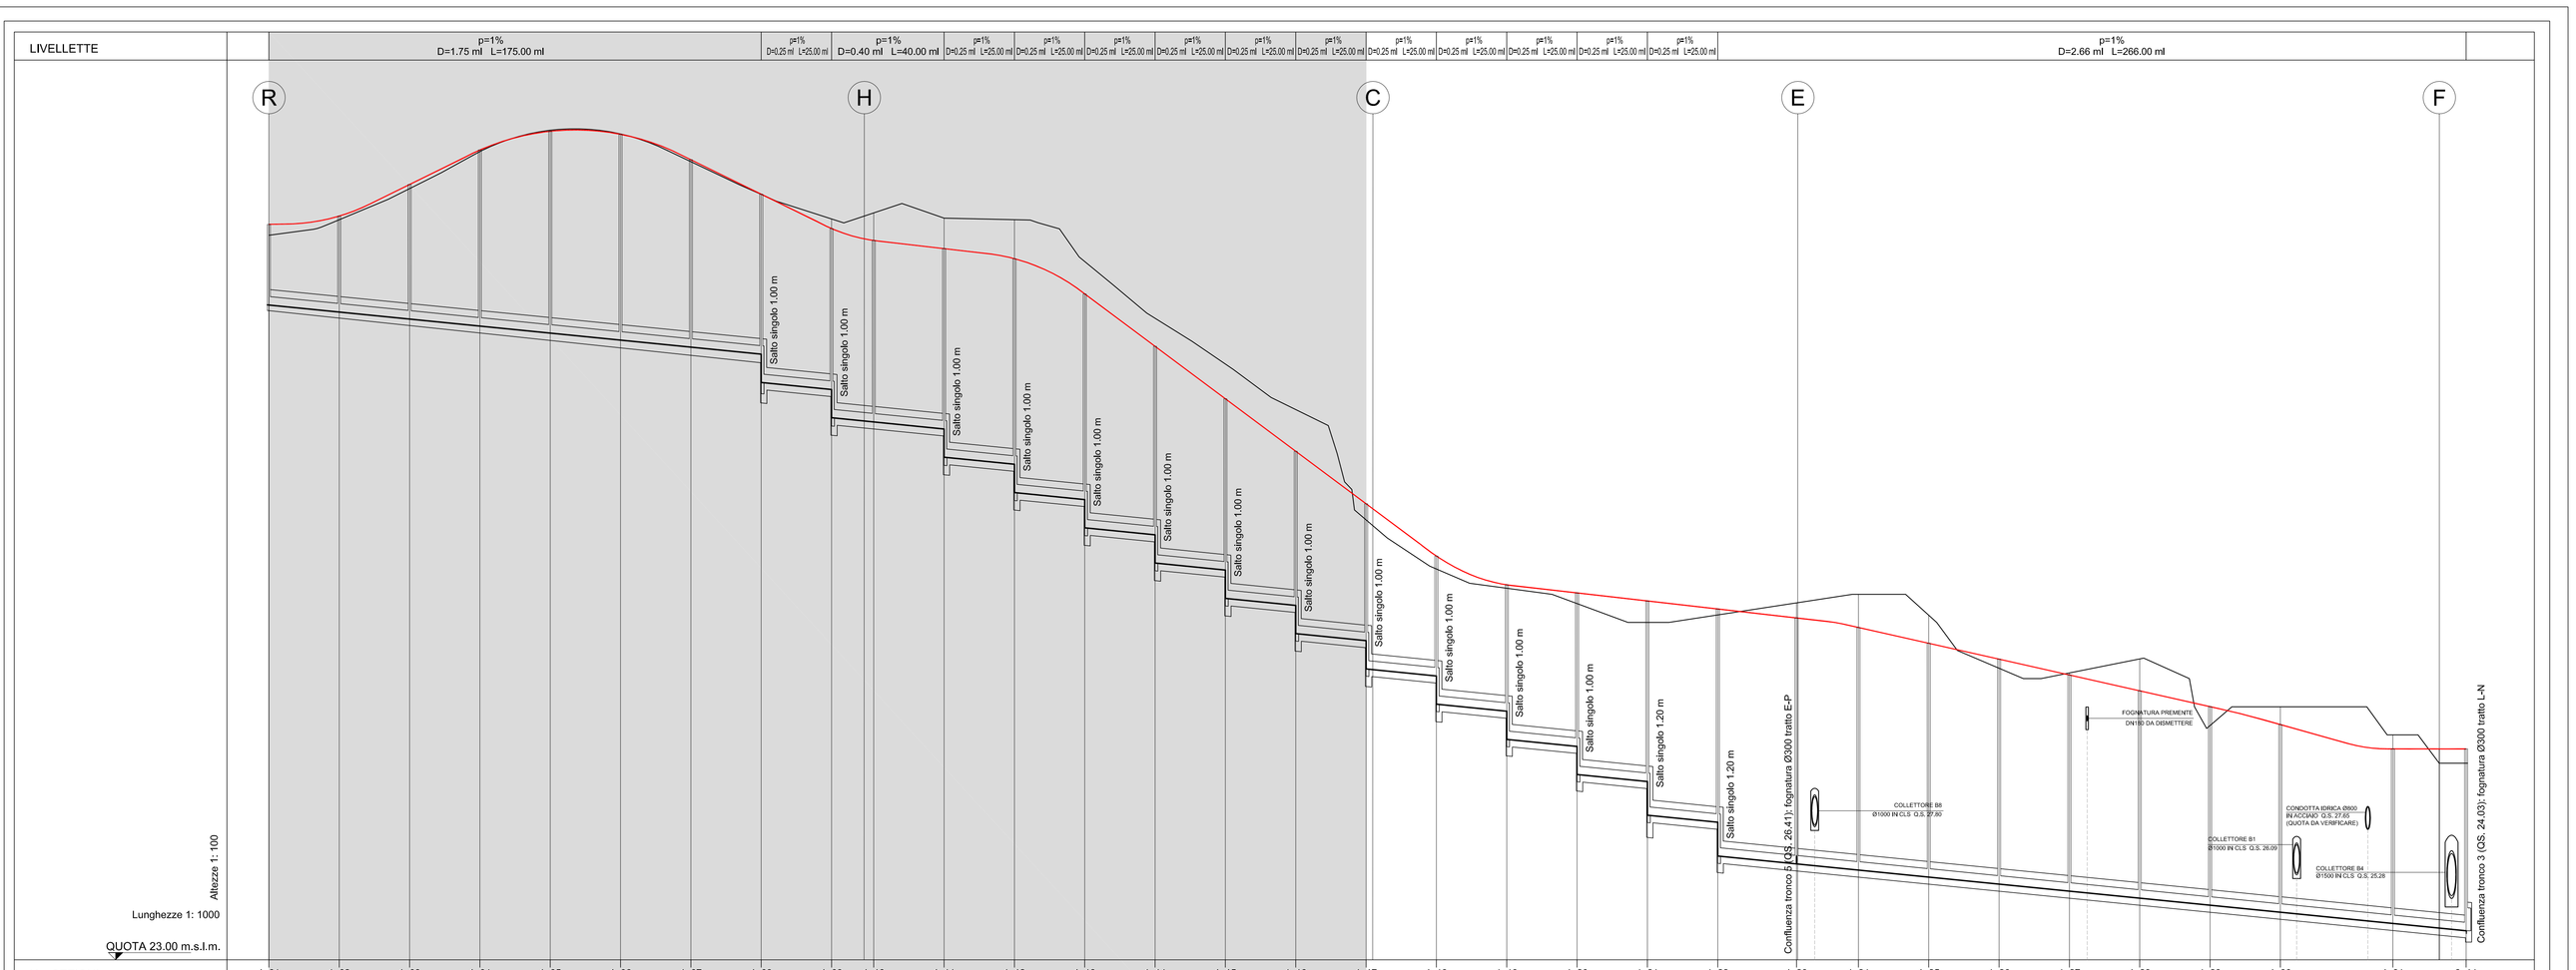

No. SEZIONI	DISTANZE PROGRESSIVE	DISTANZE PARZIALI	QUOTE TERRENO	QUOTE PROGETTO	QUOTE FOGNA SCORRIMENTO
1_01	0.00		48.77	49.16	46.29
1_02	25.00	25.00	49.32	49.45	46.04
1_03	50.00	25.00	50.43	50.58	45.79
1_04	75.00	25.00	51.75	51.80	45.54
1_05	100.00	25.00	52.51	52.47	45.29
1_06	125.00	25.00	52.36	52.36	45.04
1_07	150.00	25.00	51.39	51.46	44.79
1_08	175.00	25.00	50.22	50.23	44.54 / 43.54
1_09	200.00	25.00	49.25	48.90	43.28 / 42.29
1_10	215.00	15.00	49.57	48.48	42.13
1_11	240.00	25.00	49.38	48.19	41.88 / 40.87
1_12	265.00	25.00	49.33	47.63	40.62 / 39.62
1_13	290.00	25.00	47.73	46.68	39.37 / 38.37
1_14	315.00	25.00	45.81	44.82	38.11 / 37.11
1_15	340.00	25.00	44.08	42.85	36.86 / 35.86
1_16	365.00	25.00	42.46	40.88	35.60 / 34.60
1_17	390.00	25.00	38.54	39.22	34.35 / 33.35
1_18	415.00	25.00	36.90	37.36	33.09 / 32.10
1_19	440.00	25.00	36.22	36.33	31.84 / 30.84
1_20	465.00	25.00	35.67	36.05	30.59 / 29.59
1_21	480.00	25.00	35.00	35.76	29.34 / 28.14
1_22	515.00	28.00	35.27	35.48	27.89 / 26.69
1_23	543.00	22.00	35.70	35.19	26.41
1_24	565.00	25.00	36.00	34.82	26.19
1_25	590.00	25.00	35.25	34.26	25.94
1_26	615.00	25.00	33.37	33.69	25.69
1_27	640.00	25.00	33.20	33.13	25.44
1_28	665.00	25.00	33.70	32.57	25.19
1_29	690.00	25.00	32.01	32.01	24.94
1_30	715.00	25.00	32.00	31.37	24.69
1_31	755.00	40.00	31.00	30.50	24.29
3_14	781.00	26.00	29.99	30.50	24.03

TIPO TUBAZIONE: FOGNATURA Ø300 in gres p=1%

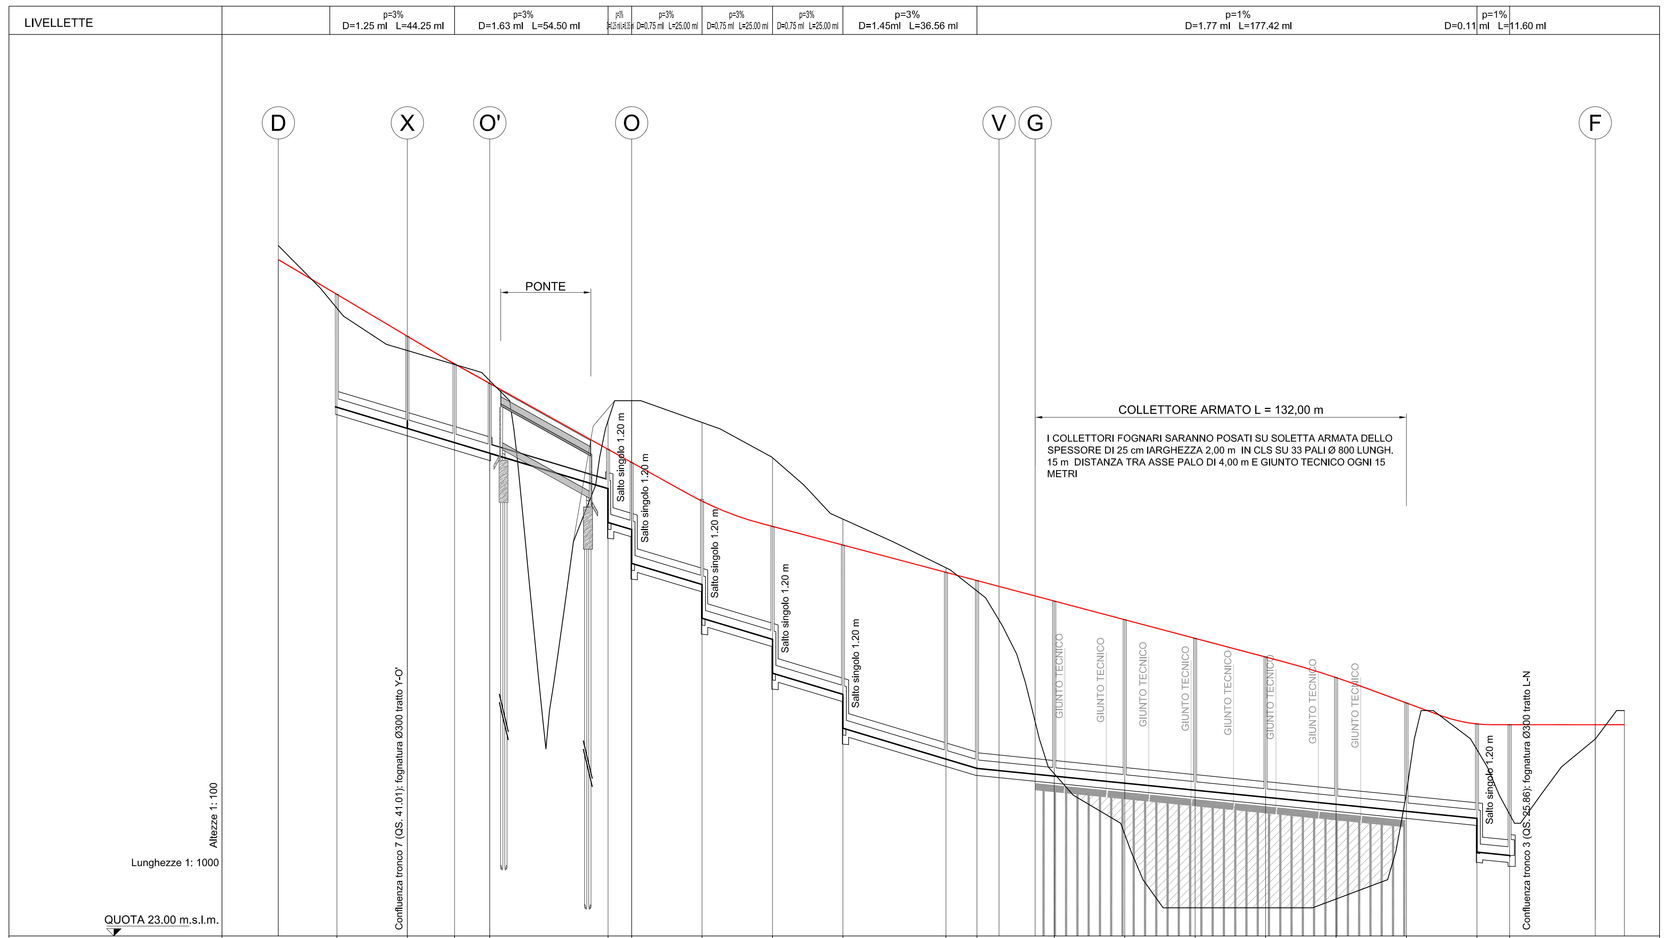

No. SEZIONI	DISTANZE PROGRESSIVE	DISTANZE PARZIALI	QUOTE TERRENO	QUOTE PROGETTO	QUOTE FOGNA SCORRIMENTO
2_1	0.00		44.97	45.77	41.76
2_2	25.00	25.00	43.78	44.29	41.01
2_3	41.75	16.75	43.28	43.31	40.51
2_4	54.25	12.50	42.71	42.61	40.14
2_5	96.25	42.00	41.28	40.27	38.88 / 37.68 / 37.47 / 36.23
2_6	104.60	8.35	42.00	39.81	
2_7	129.60	25.00	41.23	38.50	35.48 / 34.28
2_8	154.60	25.00	39.97	37.54	33.53 / 32.33
2_9	179.60	25.00	37.80	36.90	31.58 / 30.38
2_10	204.60	36.56	36.07	35.86	29.28
2_11	225.60	11.02	35.05	35.61	28.95
2_12	254.60	27.42	28.76	28.68	28.68
2_13	279.60	25.00	28.61	28.43	28.43
2_14	304.60	25.00	24.00	28.18	28.18
2_15	329.60	25.00	24.00	32.90	27.93
2_16	354.60	25.00	24.31	32.17	27.68
2_17	379.60	25.00	28.10	31.27	27.43
2_18	404.60	25.00	29.62	30.53	27.18 / 25.98
3_12	416.20	11.60	27.32	30.50	25.66

TIPO TUBAZIONE: FOGNATURA Ø300 in gres p=3% | FOGNATURA DN 303 in pead su tubo fodera in acciaio p=3% | FOGNATURA Ø300 in gres p=3% | FOGNATURA Ø300 in gres p=1%