


P. di Z. B50 - MONTETALLONARA

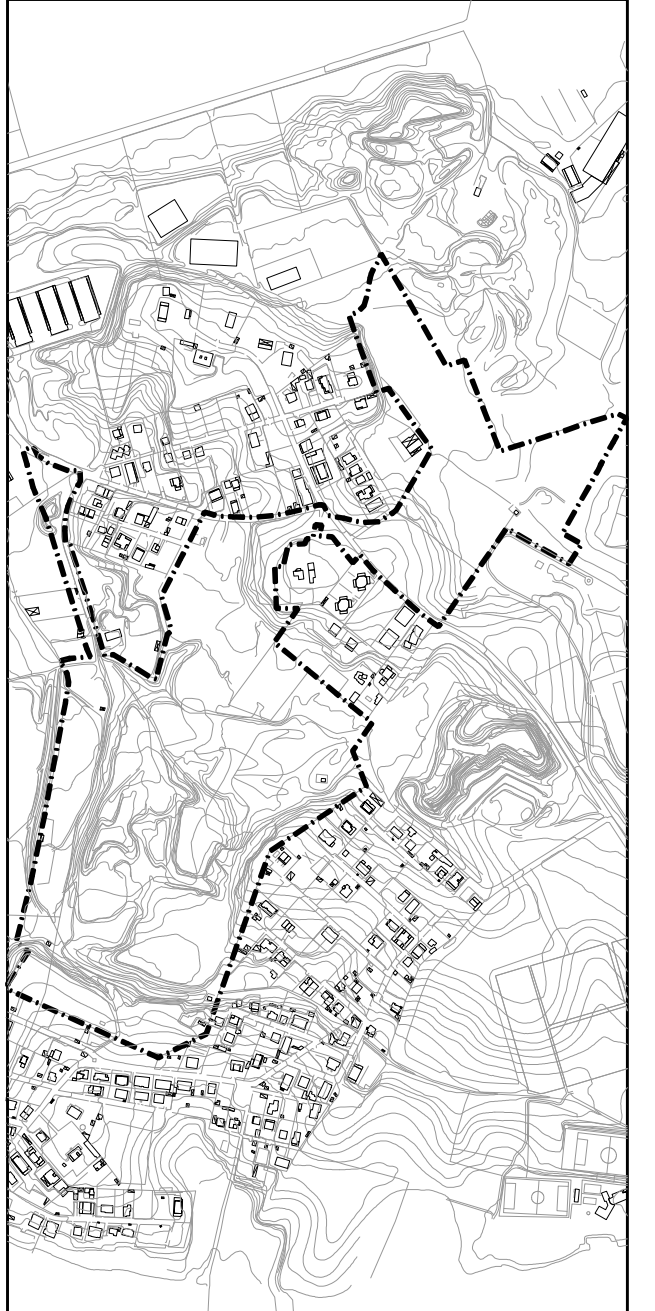

PROGETTO DEFINITIVO - 1° STRALCIO

PROGETTO: CONDOMINIO MONTETALLONARA		INTELLIGIBILITÀ: LEVIZIUM S.p.A.		UFFICIO PROGETTO:	
PROGETTO URBANISTICO: ING. FRANCESCO CHIODDI		GOVERNATORE DELLA PROGETTAZIONE: ING. CRISTIANO LUZZI		RESPONSABILE DELLA PROGETTAZIONE: ING. FRANCESCO CHIODDI	
PROGETTO TECNICO: ING. STEFANO MIO CHIODDI		AUTORE DEL PROGETTO: ING. FRANCESCO CHIODDI		AUTORE DEL PROGETTO: ING. FRANCESCO CHIODDI	
PROFILO ACQUE REFLUE: TRONCO 3 - 4		SCALA: 1:1000/100		SETTEMBRE 2010	
COD. STRALCIO: S 1		COD. ELAB.: FG		NUMERO PROGETTO: 38	
TRONCO: 07.2		PROFILI ACQUE REFLUE: TRONCO 3 - 4		NUMERO PROGETTO: 38	

N.B. - Per camna di difesa con altezza maggiore di 6 m sarà previsto un pozzetto con passo d'uomo di cm 100x100 comprensivo di gabbia quadrilatera, mentre per camna di discesa con altezza inferiore a 6 m il pozzetto avrà un passo d'uomo di cm 70x70.

N.B. - Data caratteristica di variabilità geomorfologica dell'area, per poter andare a monte delle situazioni di rischio, si è provveduto a effettuare rilevamenti e accertamenti differenziali, prevedendo la collocazione del terreno e l'armatura dei fessuranti della tubazione.

N.B. - I rilevati nei quali sarà posizionato il collettore fognario avrà caratteristiche tali da limitare i cedimenti differenziali, prevedendo la collocazione del terreno e l'armatura dei fessuranti della tubazione.

N.B. - Per le tubazioni di dn 300 la quota di fondo scavo e' di 35 cm inferiore alla quota di scorrimento.
 - Per le tubazioni di dn 400 la quota di fondo scavo e' di 25 cm inferiore alla quota di scorrimento.

LEGENDA

TRATTO ESCLUSO DAL PRESENTE APPALTO

