COMUNE DI ROMA
UFFICIO PIANIFICAZIONE EDILIZIA RESIDENZIALE PUBBLICA
IX DIPARTIMENTO U.O. N. 2
attuazione della legge 18 aprile 1962 n. 167
SECONDO PIANO DELLE ZONE

P. di Z. B50 - MONTESTALLONARA

REALIZZAZIONE DI OO.UU. PRIMARIE A SCOMPUTO DEGLI ONERI CONCESSORI
(Articolo 45 delle Norme)

PROGETTO DEFINITIVO - 1° STRALCIO

PROPONENTE: CONSORZIO MONTESTALLONARA	DATI DI COORDINAMENTO: LIVI E.URB. S.p.a.	UFFICIO RICEVENTE:
	COORDINATORE DELLA PROGETTAZIONE: Ing. Carmelo Livi	
PROGETTAZIONE: PROGETTO URBANO s.r.l. e-mail: progetto.urbano@gmail.com	RESPONSABILE DELLA PROGETTAZIONE: Ing. Francesco Chiocchi	DATA/ORA: SETTEMBRE 2010
	GRUPPO DI PROGETTAZIONE: Ing. Stephen Arlo Chiocchi	AGGIORNAMENTI: ADG 1: Novembre 2011 ADG 2: Gennaio 2012 ADG 3:

COD. STRALCIO: S_1	TITOLO ELABORATO: STAZIONE DI SOLLEVAMENTO "A"		SCALA: 1:500/100/50
COD. ELAB.: FG N° ELAB.: 11			NOME FILE: N.ro CIVICO DA ELIMINARE: N.ro PROGRESSIVO: 43

PRESCRIZIONI E MATERIALI SECONDO D.M. 14 GENNAIO 2008 e s.m.e i.

CLS STRUTURE FONDAZIONE	Conforme alla UNI EN 206-1 Rck >= 35 Mpa Classe di resistenza C30/35 Classe di esposizione (UNI EN 206-1) = XC3 Contenuto minimo cemento = 280 kg/m3 Dimensione max aggregati = 40 mm Classe di consistenza = S4 Copriferro min. = 30 mm
ACCIAIO PER C.A.	Tipo B450C controllato in stabilimento per f <= 26 mm fy / fyk <= 1.35 (ft / fy) medio >= 1.13

DIAMETRI MINIMI DI PIEGATURA

PRESCRIZIONI IMPERMEABILIZZAZIONE

MANTO IMPERMEABILE PER OPERE CONTRO TERRA	Perfetta tenuta idraulica interna ed esterna Geotessile non tessuto da 300 g/mq Primer bituminoso da 300 g/mq	
CARATTERISTICHE TUBAZIONI	TUBI IN GRES CERAMICO PER FOGNATURE CONFORME ALLE NORME UNI - EN 295/1992, VERNICATI INTERNAMENTE ED ESTERNAMENTE, CON GIUNTI IN POLIURETANO A TENUTA CLS SMS, COLLEGATI IN STABILIMENTO SECONDO IL D.M. LL.PP. 1985 # INTERNO mm 300, CLASSE 240 KN/MQ	
	TUBI IN PVC SN4 kN/mmq RIGIDO, CONFORME ALLE NORME UNI EN 1401, MUNITO DI MARCHIO DI CONFORMITA' IP O EQUIPOLLENTI.	
	TUBI IN CLS VIBROCOMPRESSO NON ARMATO SECONDO LE NORME UNI EN 1916	
	CONGLOMERATO CEMENTIZIO IN OPERA – MAGRONE 200 Kg/mc	
	RINFIANCO IN CLS – Rck 25 N/mmq	
PARETI IN ELEVAZIONE E COPERTURE MANUFATTO	Armatura 25 Kg/mc CLS Rck 300 Classe di esposizione (UNI EN 206-1) = XC1	Armatura 80 Kg/mc CLS Rck 300 Classe di esposizione (UNI EN 206-1) = XC2
PARETI IN ELEVAZIONE E FONDAZIONE DELLA VASCA	Armatura 75 Kg/mc CLS Rck 350 Classe di esposizione (UNI EN 206-1) = WI A/C max 0.55	Armatura 80 Kg/mc CLS Rck 350 Classe di esposizione (UNI EN 206-1) = WI A/C max 0.55
PALI DI FONDAZIONE	Armatura 40 Kg/mc CLS Rck 300 Classe di esposizione (UNI EN 206-1) = XC2, A/C max 0.60	

ACCIAIO PER C.A.

INCIDENZA PALI	141 kg/mc

NOTA BENE:

IN CORRISPONDENZA DEI TRATTI IN ATTRAVERSAMENTO DI PARETI IN CLS. PREVEDERE TRONCHETTI IN ACCIAIO DA ANNEGARE NEL GETTO.

PER LA RIPRESA DEI GETTI ED INTORNO ALLE TUBAZIONI OVE NON E' PREVISTO L'ANELLO DI TENUTA, PREVEDERE L'UTILIZZO DI PROFILO ESTRUDIBILE IDRORESPANDENTE

I PARTICOLARI DELLE OPERE CIVILI RELATIVI AL MONTAGGIO DELLE APPARECCHIATURE ELETTROMECCANICHE, POSSONO VARIARE IN FUNZIONE DEL TIPO PRESCELTO

PARTICOLARE 1
scala 1:10

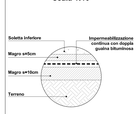

PARTICOLARE 2
scala 1:10

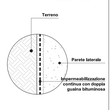

PARTICOLARE 3
GIUNTO BENTONITICO scala 1:10

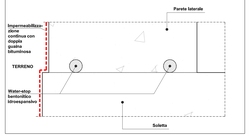

PLANIMETRIA GENERALE
Scala 1:500

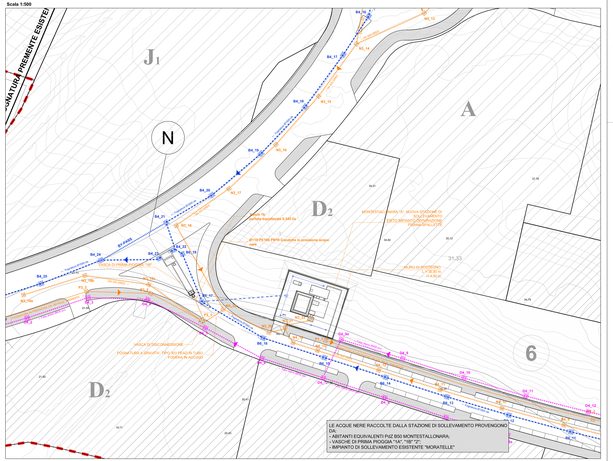

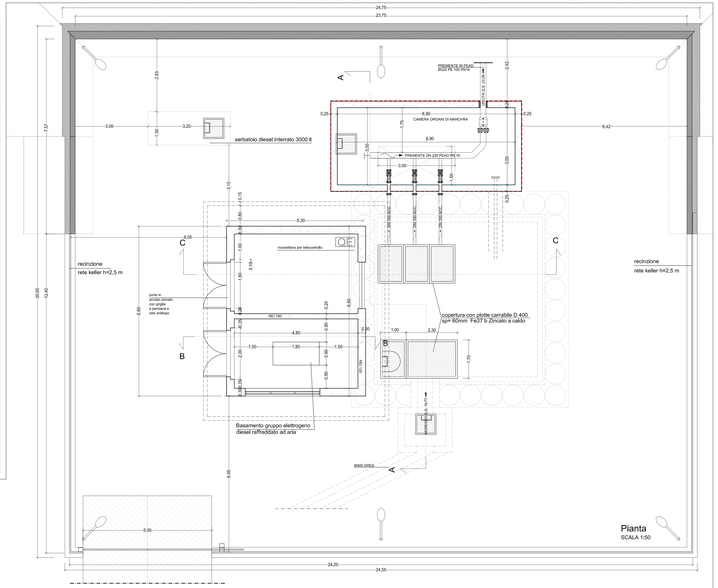

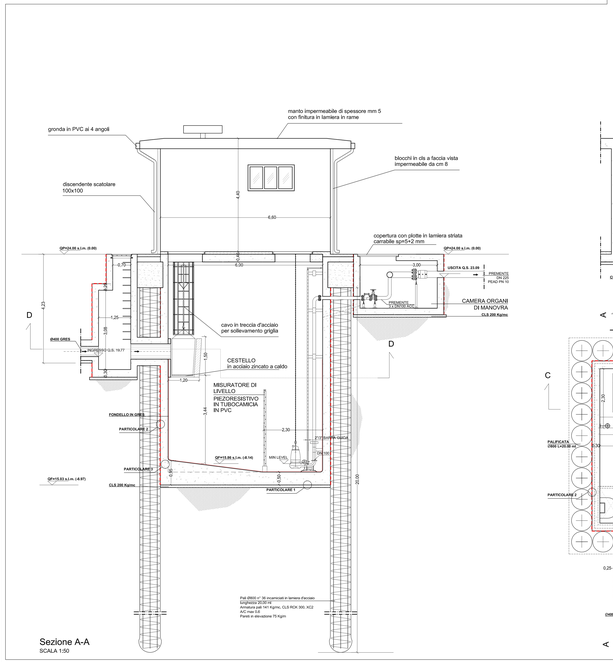

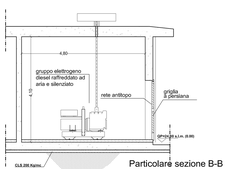

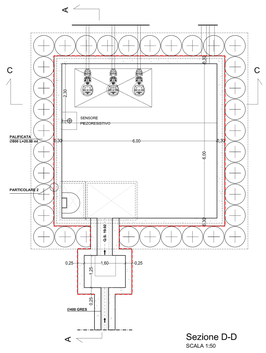

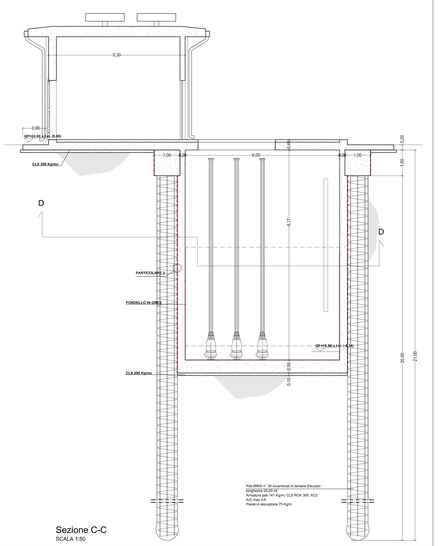

PROSPETTI MANUFATTO ESTERNO
SCALA 1:100

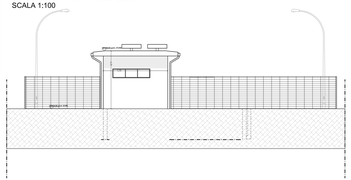

Prospetto A-A

Prospetto B-B

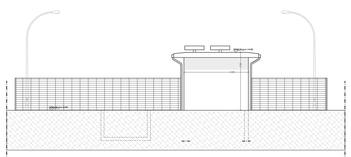

Prospetto C-C

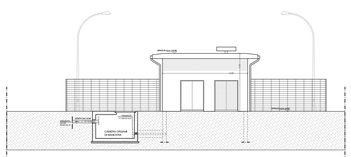
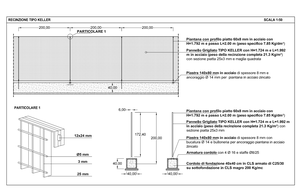
Prospetto D-D