


COMUNE DI ROMA
 UFFICIO PIANIFICAZIONE EDILIZIA RESIDENZIALE E PUBBLICA
 IX DIPARTIMENTO U.O.A. N. 3
 attuazione della legge 16 aprile 1962 n. 167
 SECONDO PIANO DELLE ZONE

P. di Z. B50 - MONTESTALLONARA

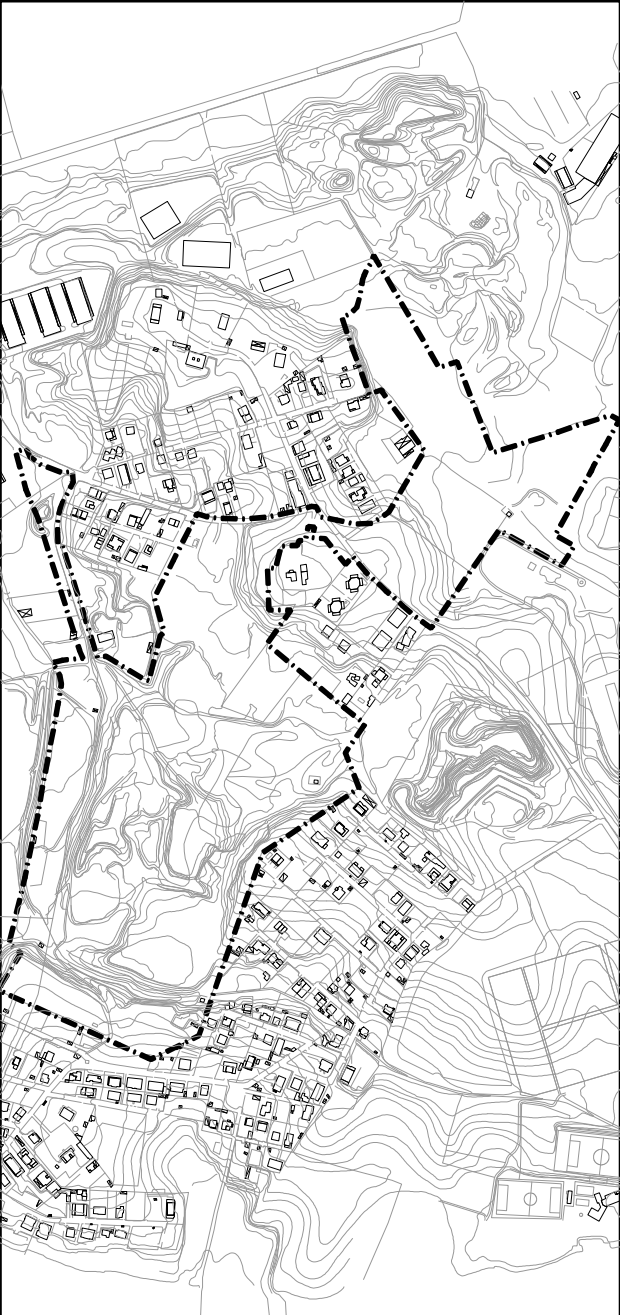



REALIZZAZIONE DI 00.UU. PRIMARIE A SCOMPUTO DEGLI ONERI CONCESSORI
(Legge n. 488/1999)

PROGETTO DEFINITIVO - 1° STRALCIO


PROponente:	CONSORZIO MONTESTALLONARA	ENTE DI COORDINAMENTO:	LSV.ELUR. S.p.A.	UFFICIO RECELENTE:	
PROGETTAZIONE:	PROGETTO URBANO S.r.l. <small>viale Repubblica 100/101/102</small>	COORDINATORE DELLA PROGETTAZIONE:	Ing. Carmelo Urzi <small>viale Repubblica 100/101/102</small>		
RESPONSABILE DELLA PROGETTAZIONE:	Ing. Francesco Chicchi	GRUPPO DI PROGETTAZIONE:	Ing. Stephen Ario Chicchi		

CGO STRALCIO	TITOLO ELABORATO:	EMISSIONE:	NOVEMBRE 2011
CGO ELAB. S_1	INTERFERENZE SOTTOSERVIZI	AGGIORNAMENTI:	---
N° ELAB. 02	SEZIONI TIPO	AGG. 1	---
		AGG. 2	---
		AGG. 3	---
		SCALE:	1:100
		TORRE TELECOMUNICAZIONI:	---
		N° PROGRESSIVO:	67


N.B.:
 La posizione planimettrica della condotta della rete idrica Ø800, da realizzarsi a cura di Acea Ato2, è stata concordata con i tecnici di Laboratori (società della stessa Acea Ato2).

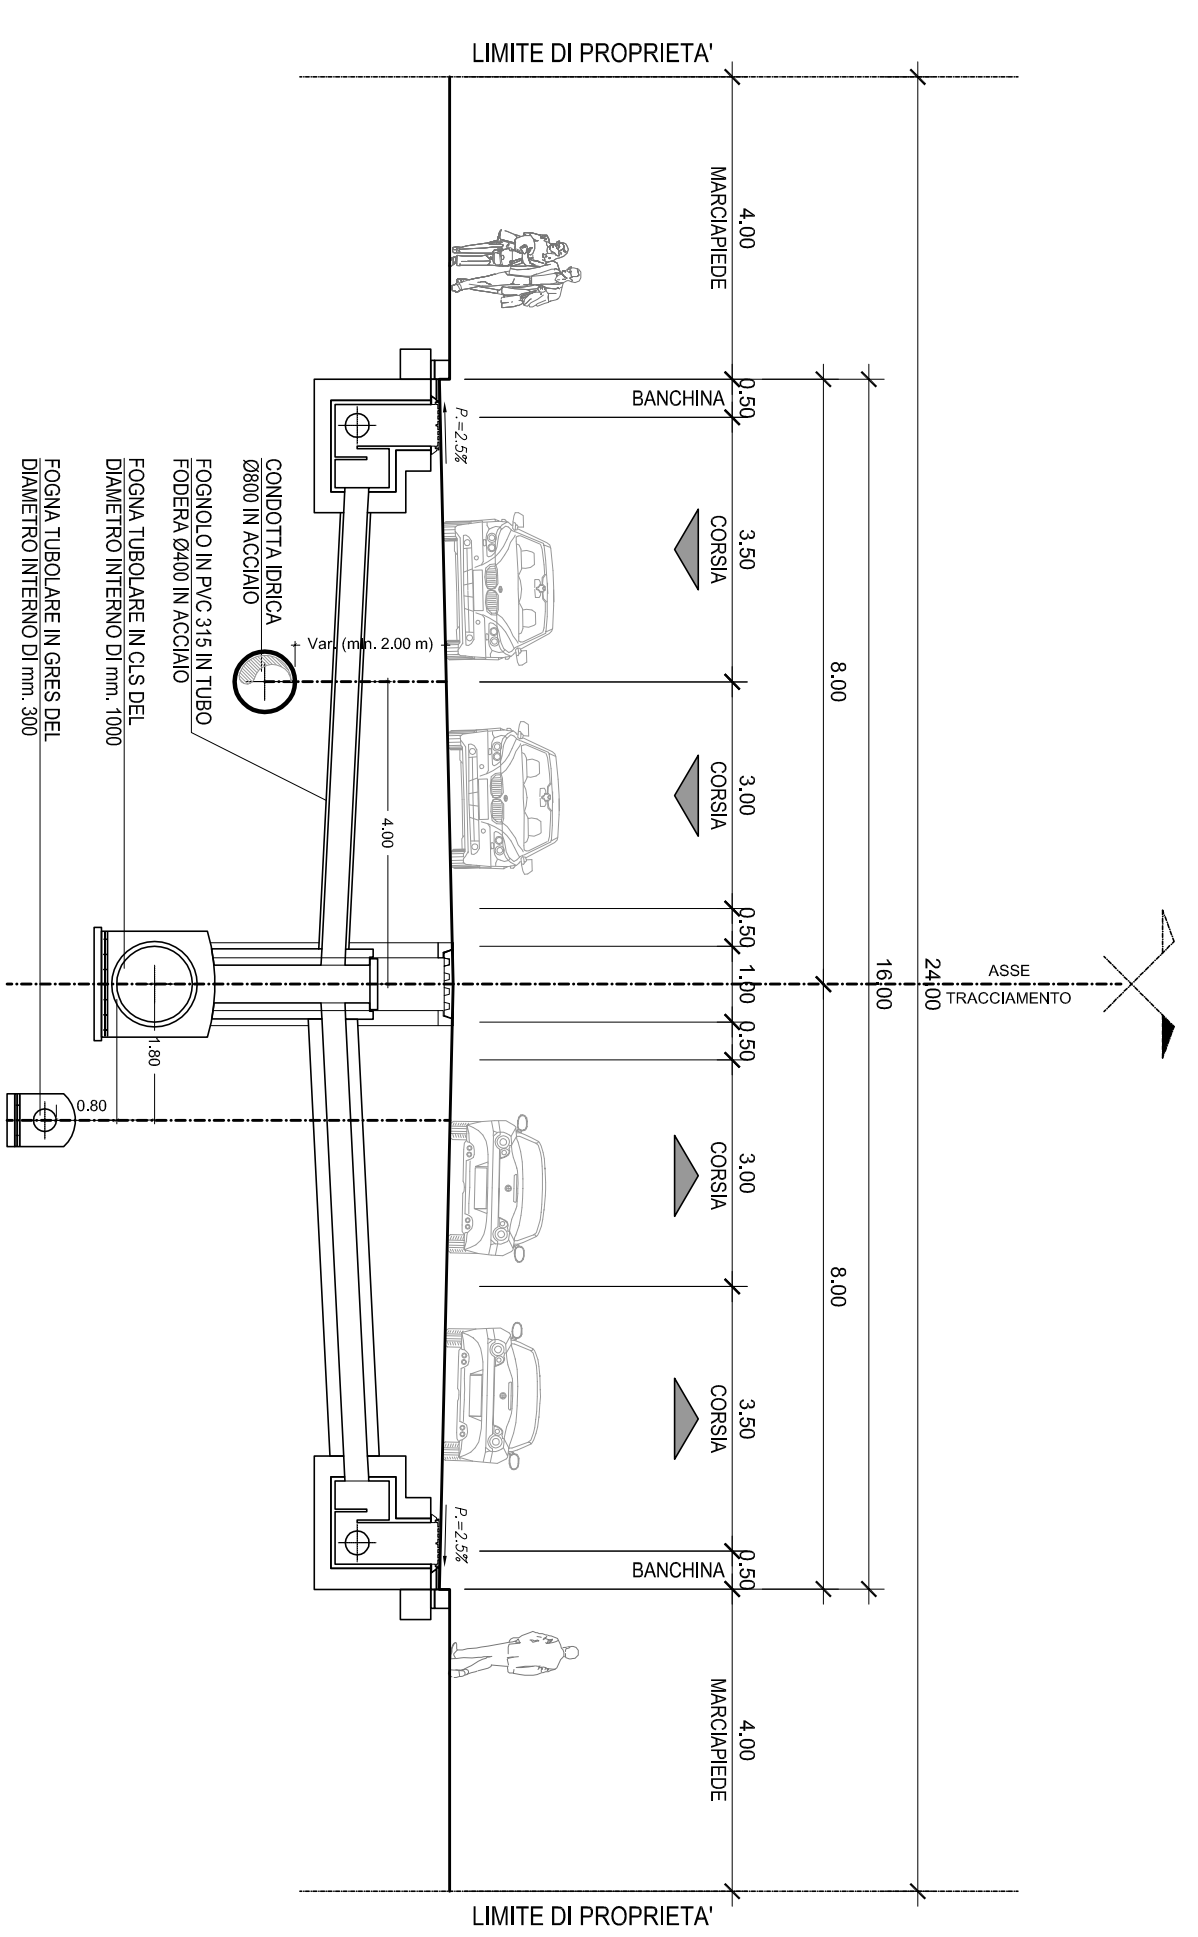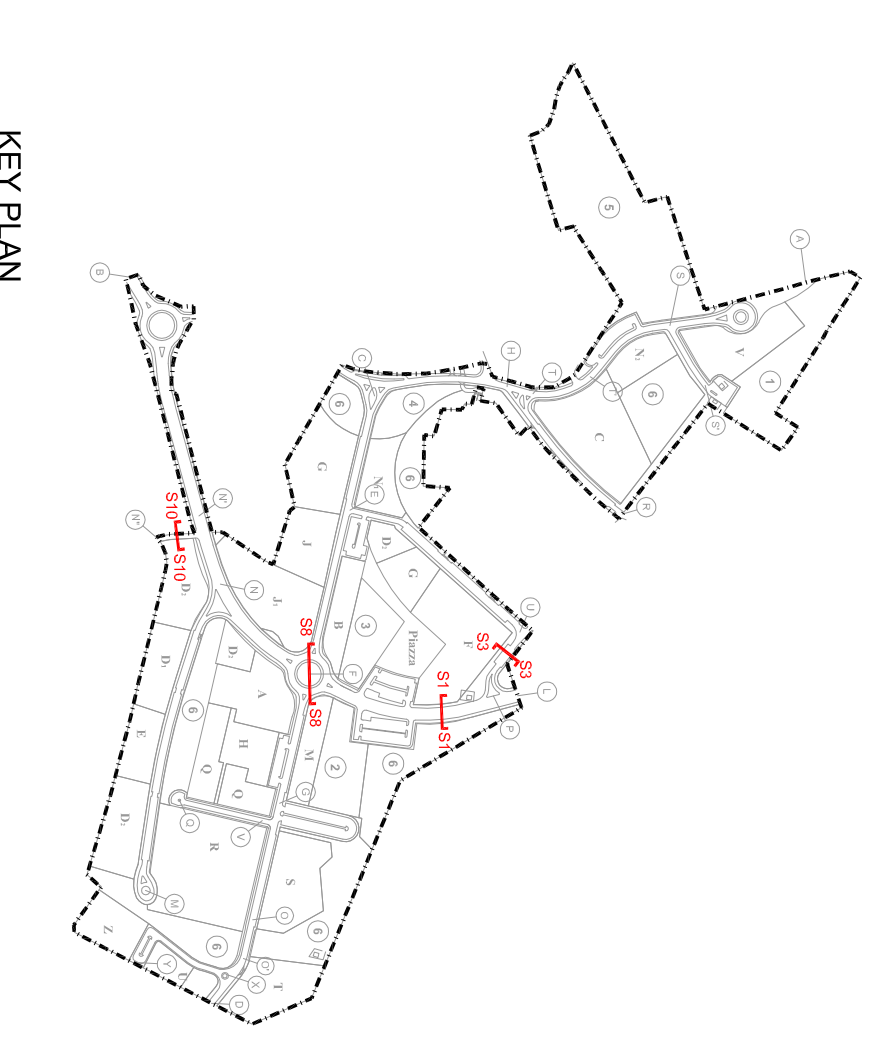


SEZIONE TIPO S1

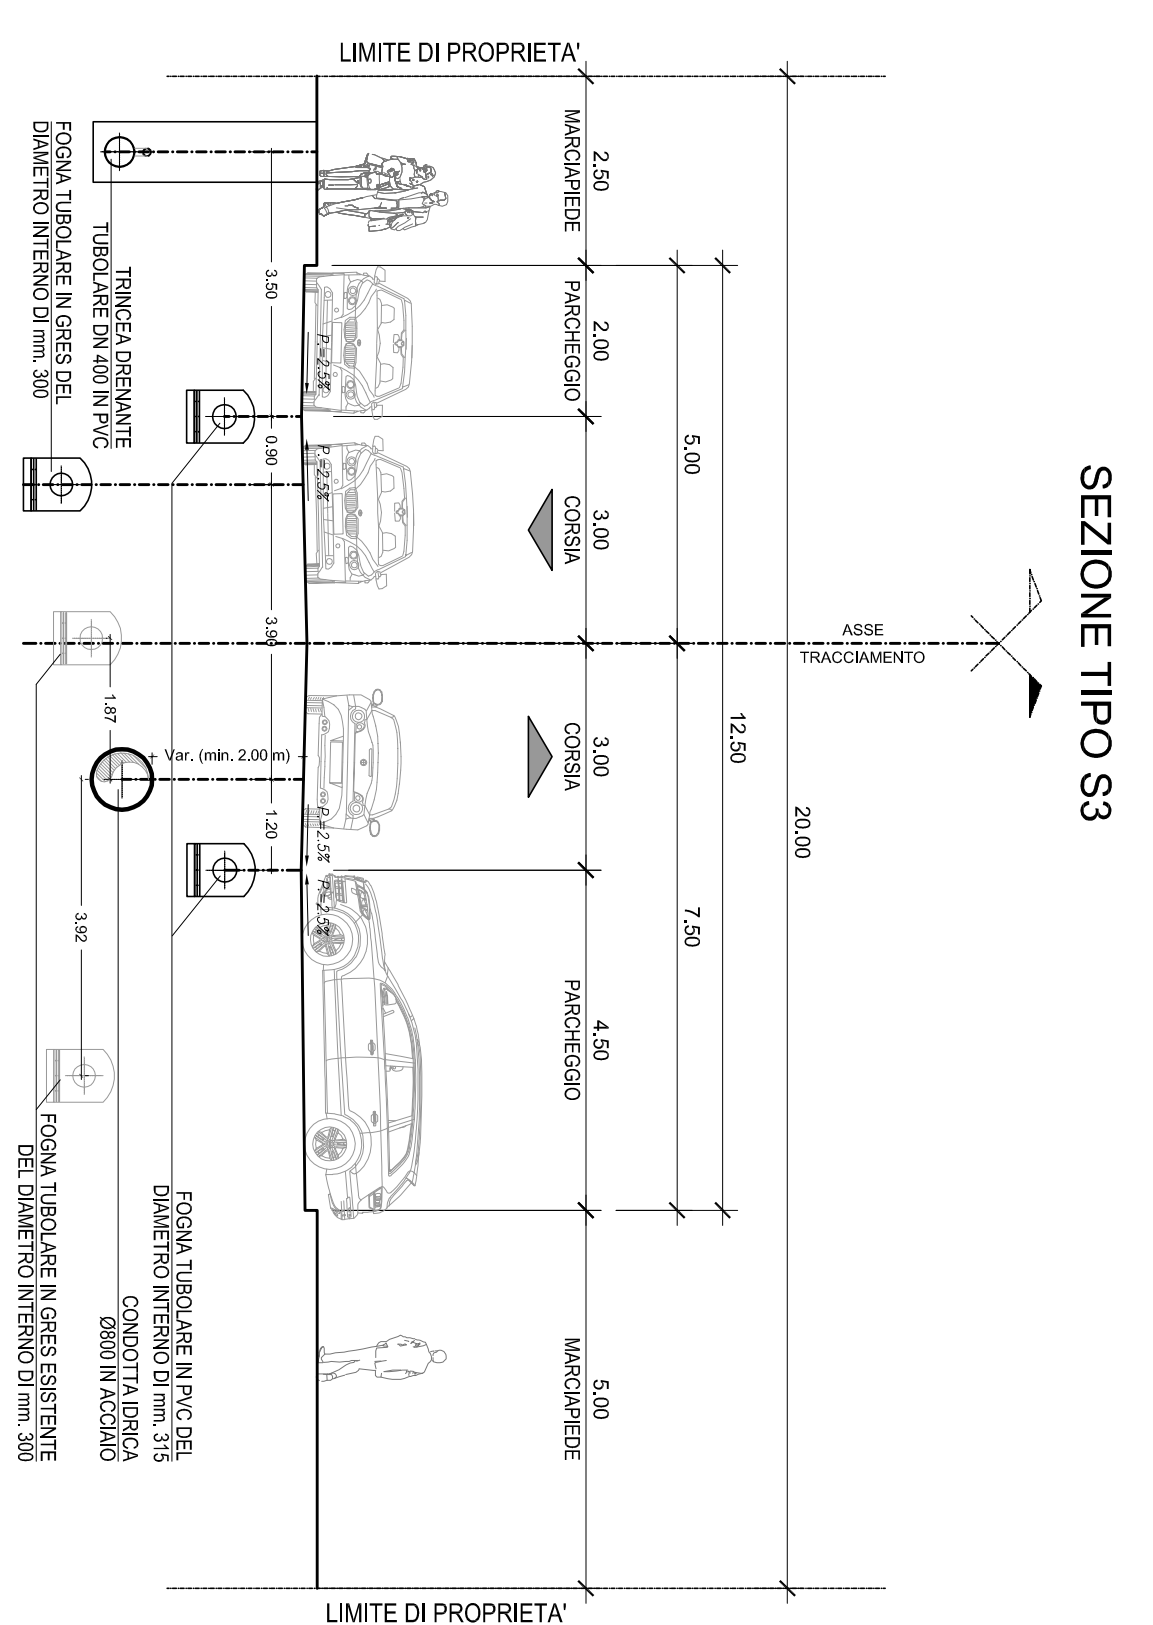

SEZIONE TIPO S3

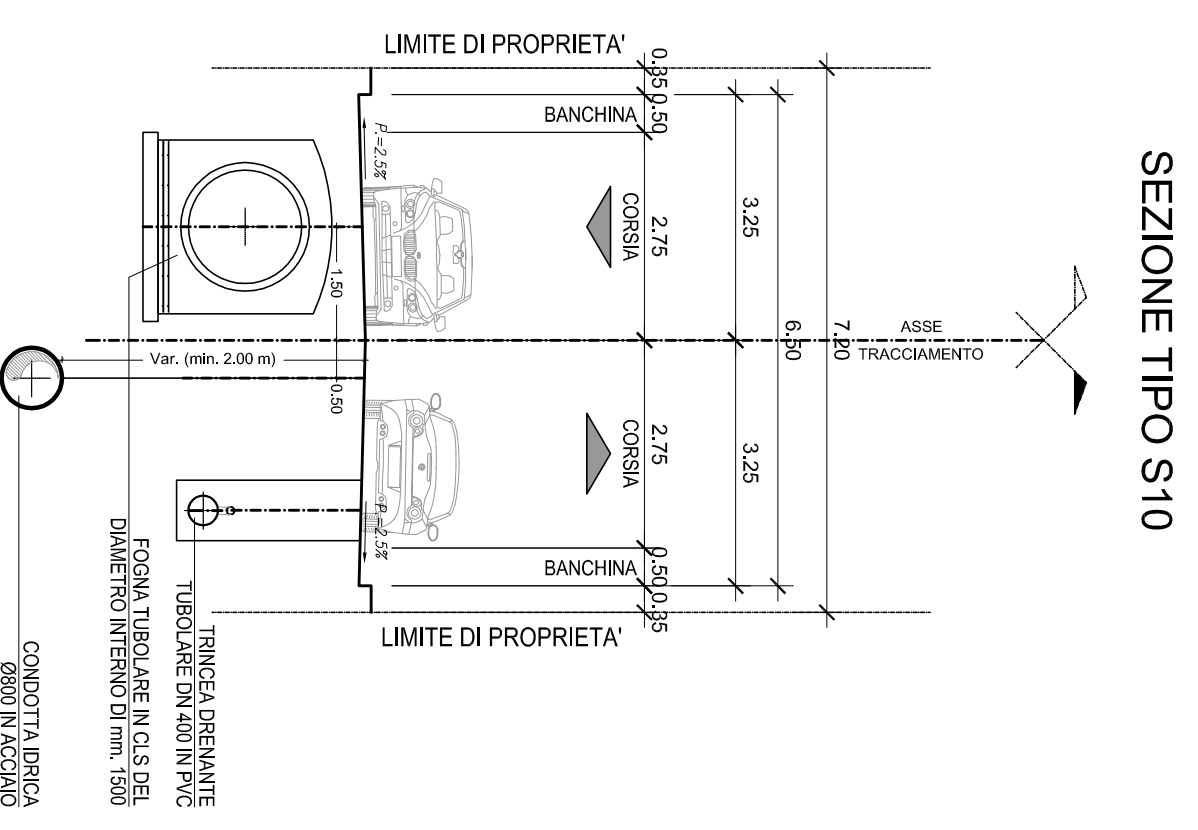

SEZIONE TIPO S10

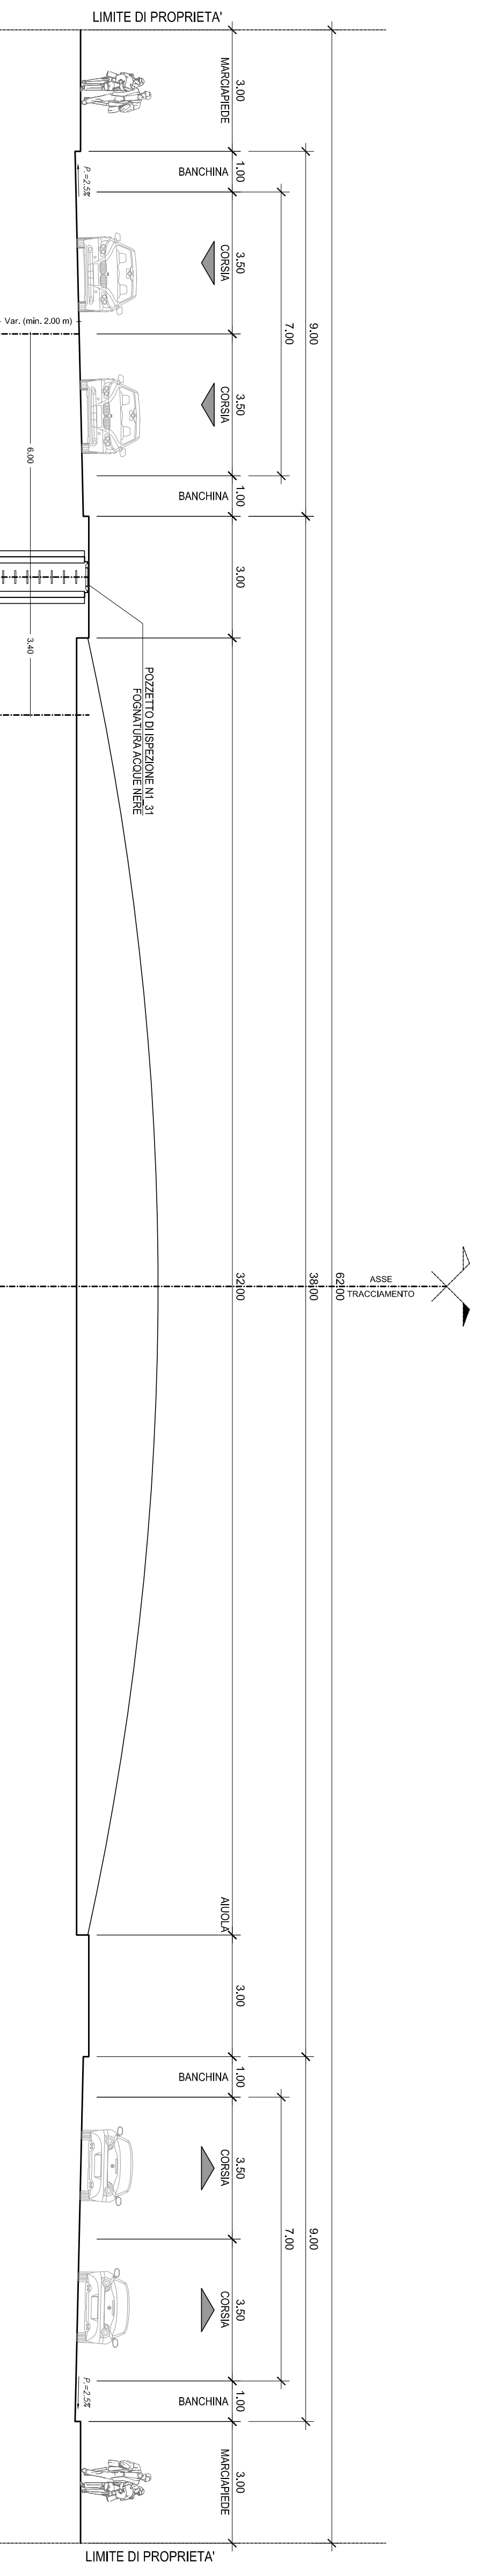

SEZIONE TIPO S8



KEY PLAN