


**PROGETTO DEFINITIVO - 1° STRALCIO**

PROVENIENTE: <b>CONSORZIO MONTESTALLONARA</b>	ENTE DI COMPLETAMENTO: <b>LSV/ELN SPA</b>	UFFICIO SEGRETERIA:
CONSERVATORE DELLA PROTEZIONE: <b>Ing. Camillo Uzi</b>	RESPONSABILE DELLA PROTEZIONE: <b>Ing. Francesco Orlandi</b>	RESPONSABILE SCIENTIFICO DELLE PROTEZIONI: <b>Ing. Giuseppe Aldo Scarpellini</b>
PROTEZIONE: <b>PROGETTO IERMANO s.r.l.</b>	ESPOSIZIONE DELLA PROTEZIONE: <b>PROGETTO IERMANO s.r.l.</b>	REVISIONE: <b>MARCO 2012</b>
SCALA:	ADDEBITAMENTO: <b>1000</b>	DATA: <b>2012</b>

OGGETTO STRADALE: <b>3.1</b>	ALLEGATO S.M. PSC: <b>REALIZZAZIONE TRINCEE E RILEVANTI</b>	TITOLO FILE: <b>65.6</b>
COMPLESSIVO: <b>02.5</b>	REDAZIONE: <b>2012</b>	PROTEZIONE: <b>65.6</b>

**FASI COSTRUTTIVE RILEVATO STRADALE**

**FASE A**

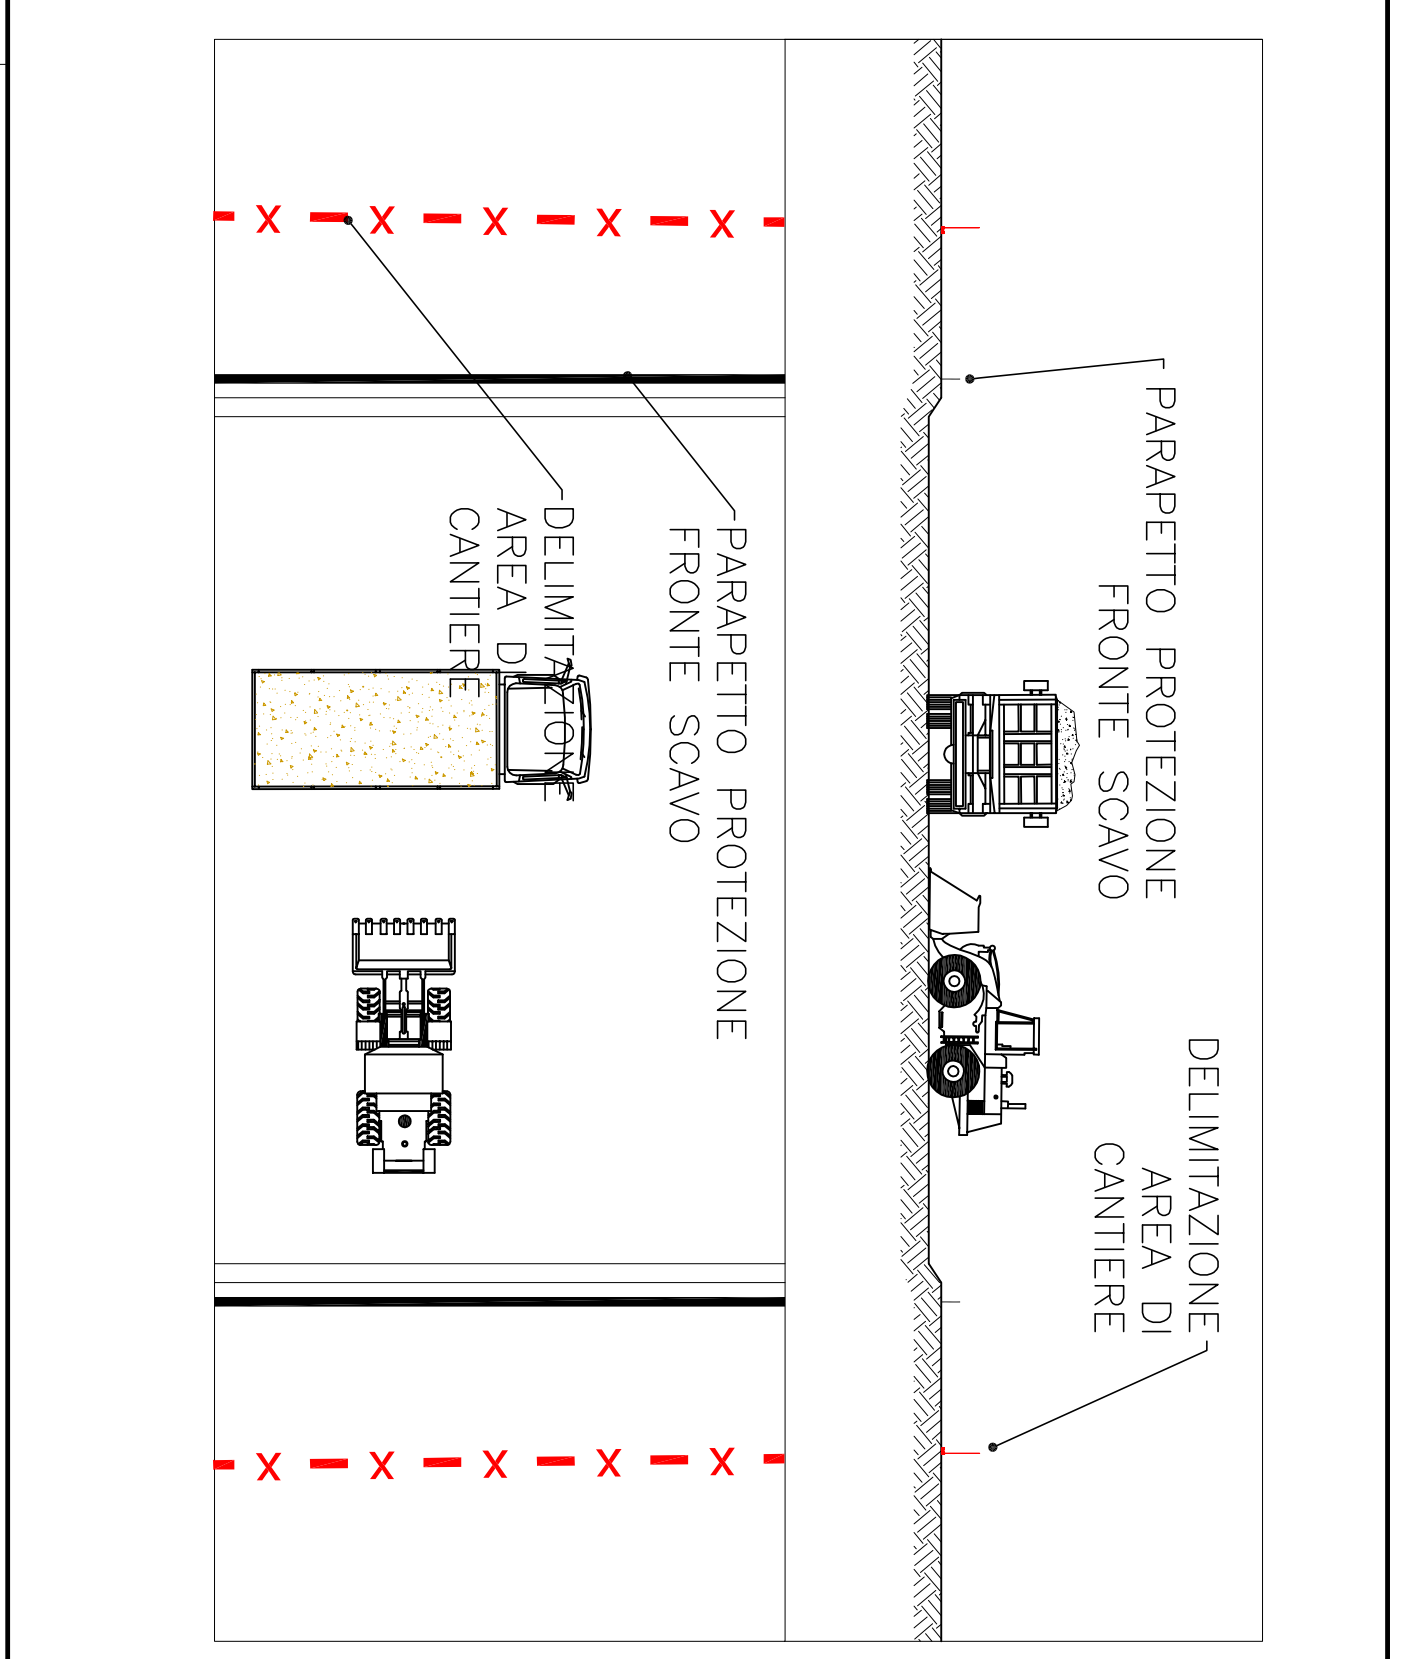

- Lavorazioni:**
- Delimitazione area d'intervento
  - Esecuzione dello scavo di scotico

**Rischi:**



**Rif. PSC**


**D. ANALISI DELLE FASI, LAVORAZIONI E MISURE DI PREVENZIONE E PROTEZIONE**

**Prescrizioni:**

- Parapetto di protezione bordo scavo




**FASE B**

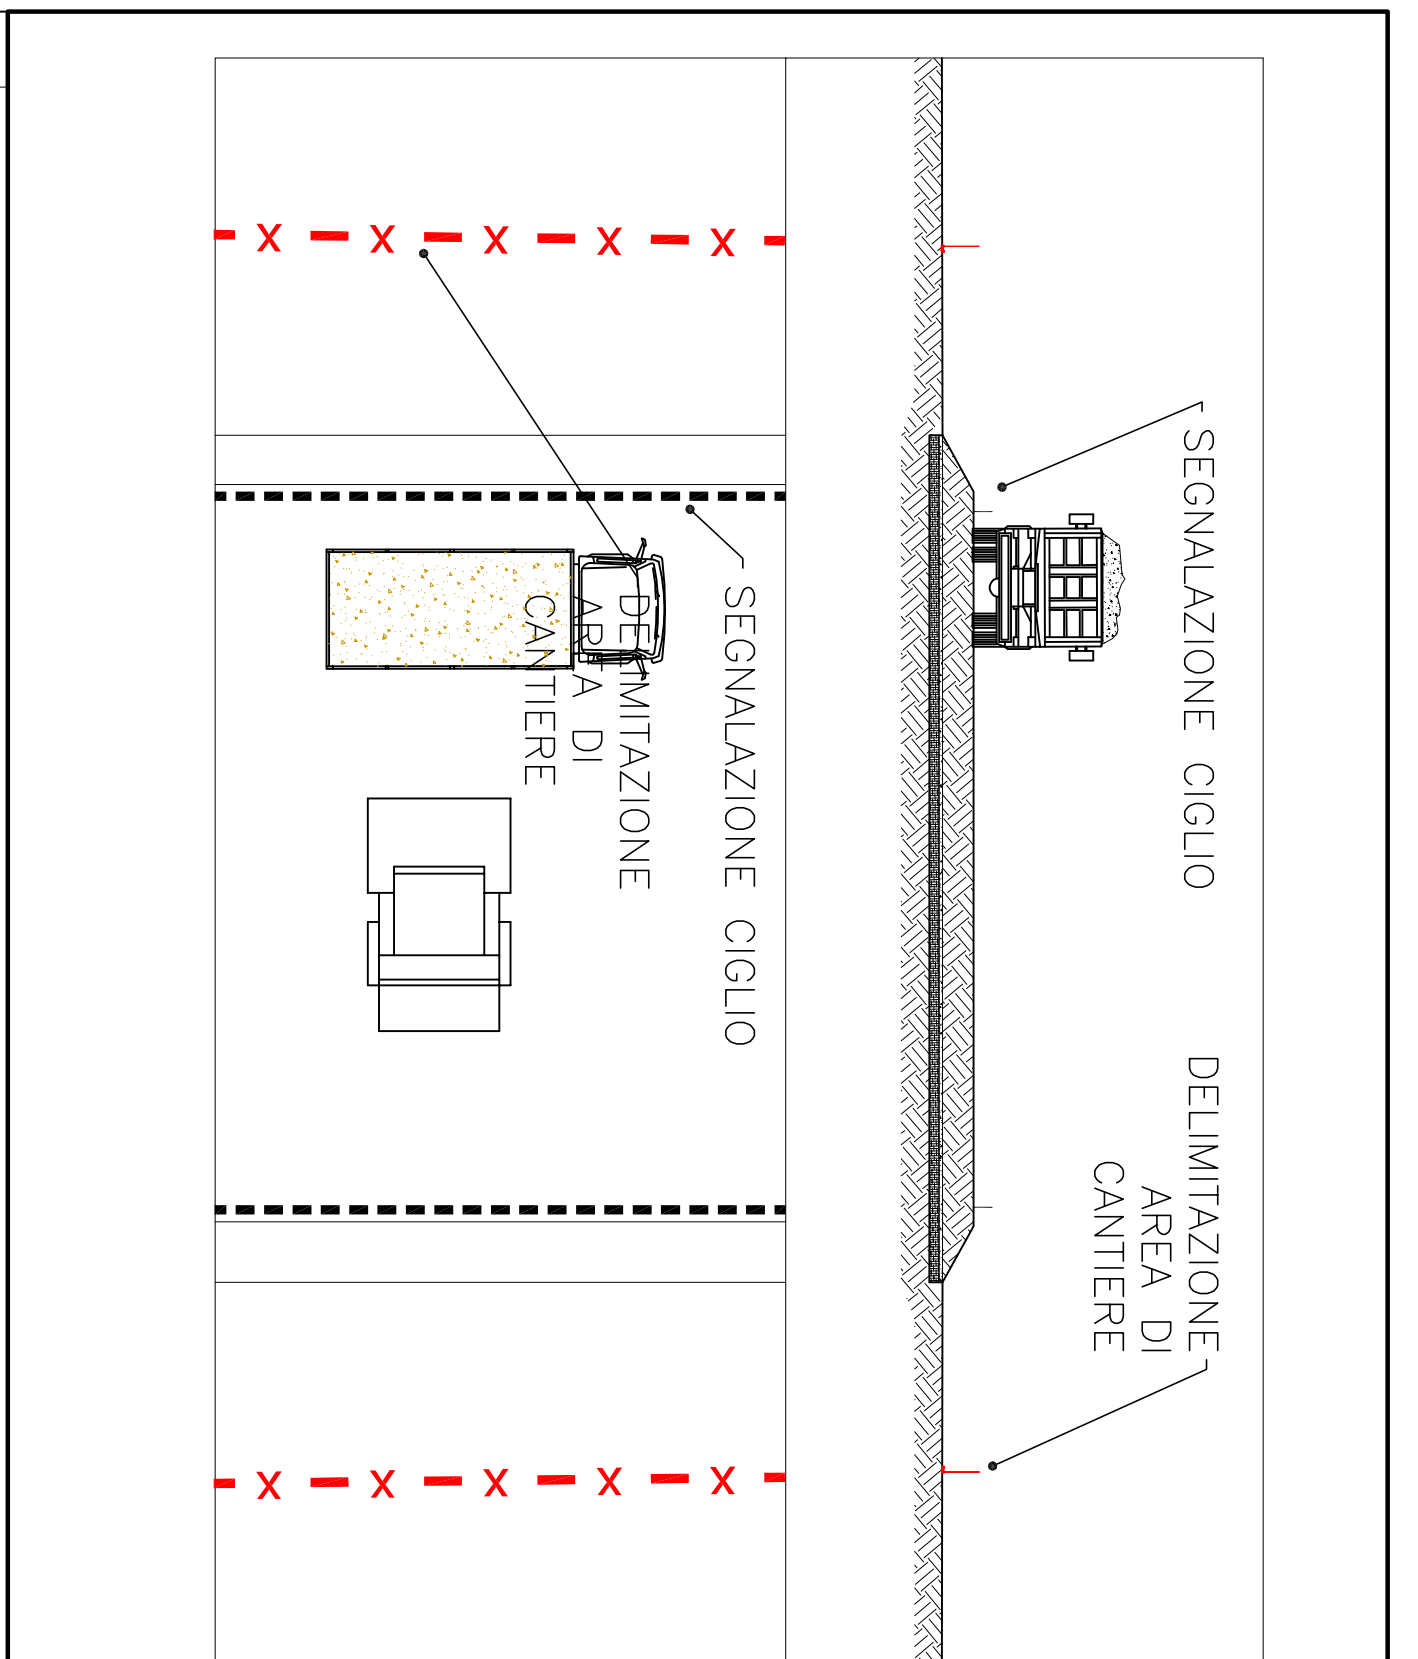

- Lavorazioni:**
- Esecuzione di rilevato e compattazione mediantente rullo compattatore

**Rischi:**

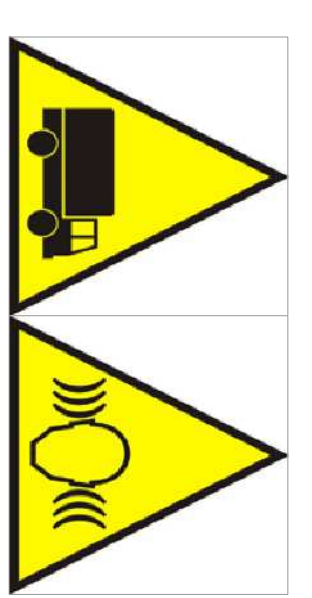

**Rif. PSC**


**D. ANALISI DELLE FASI, LAVORAZIONI E MISURE DI PREVENZIONE E PROTEZIONE**

**Prescrizioni:**

- Recinzione area di cantiere




**FASE C**

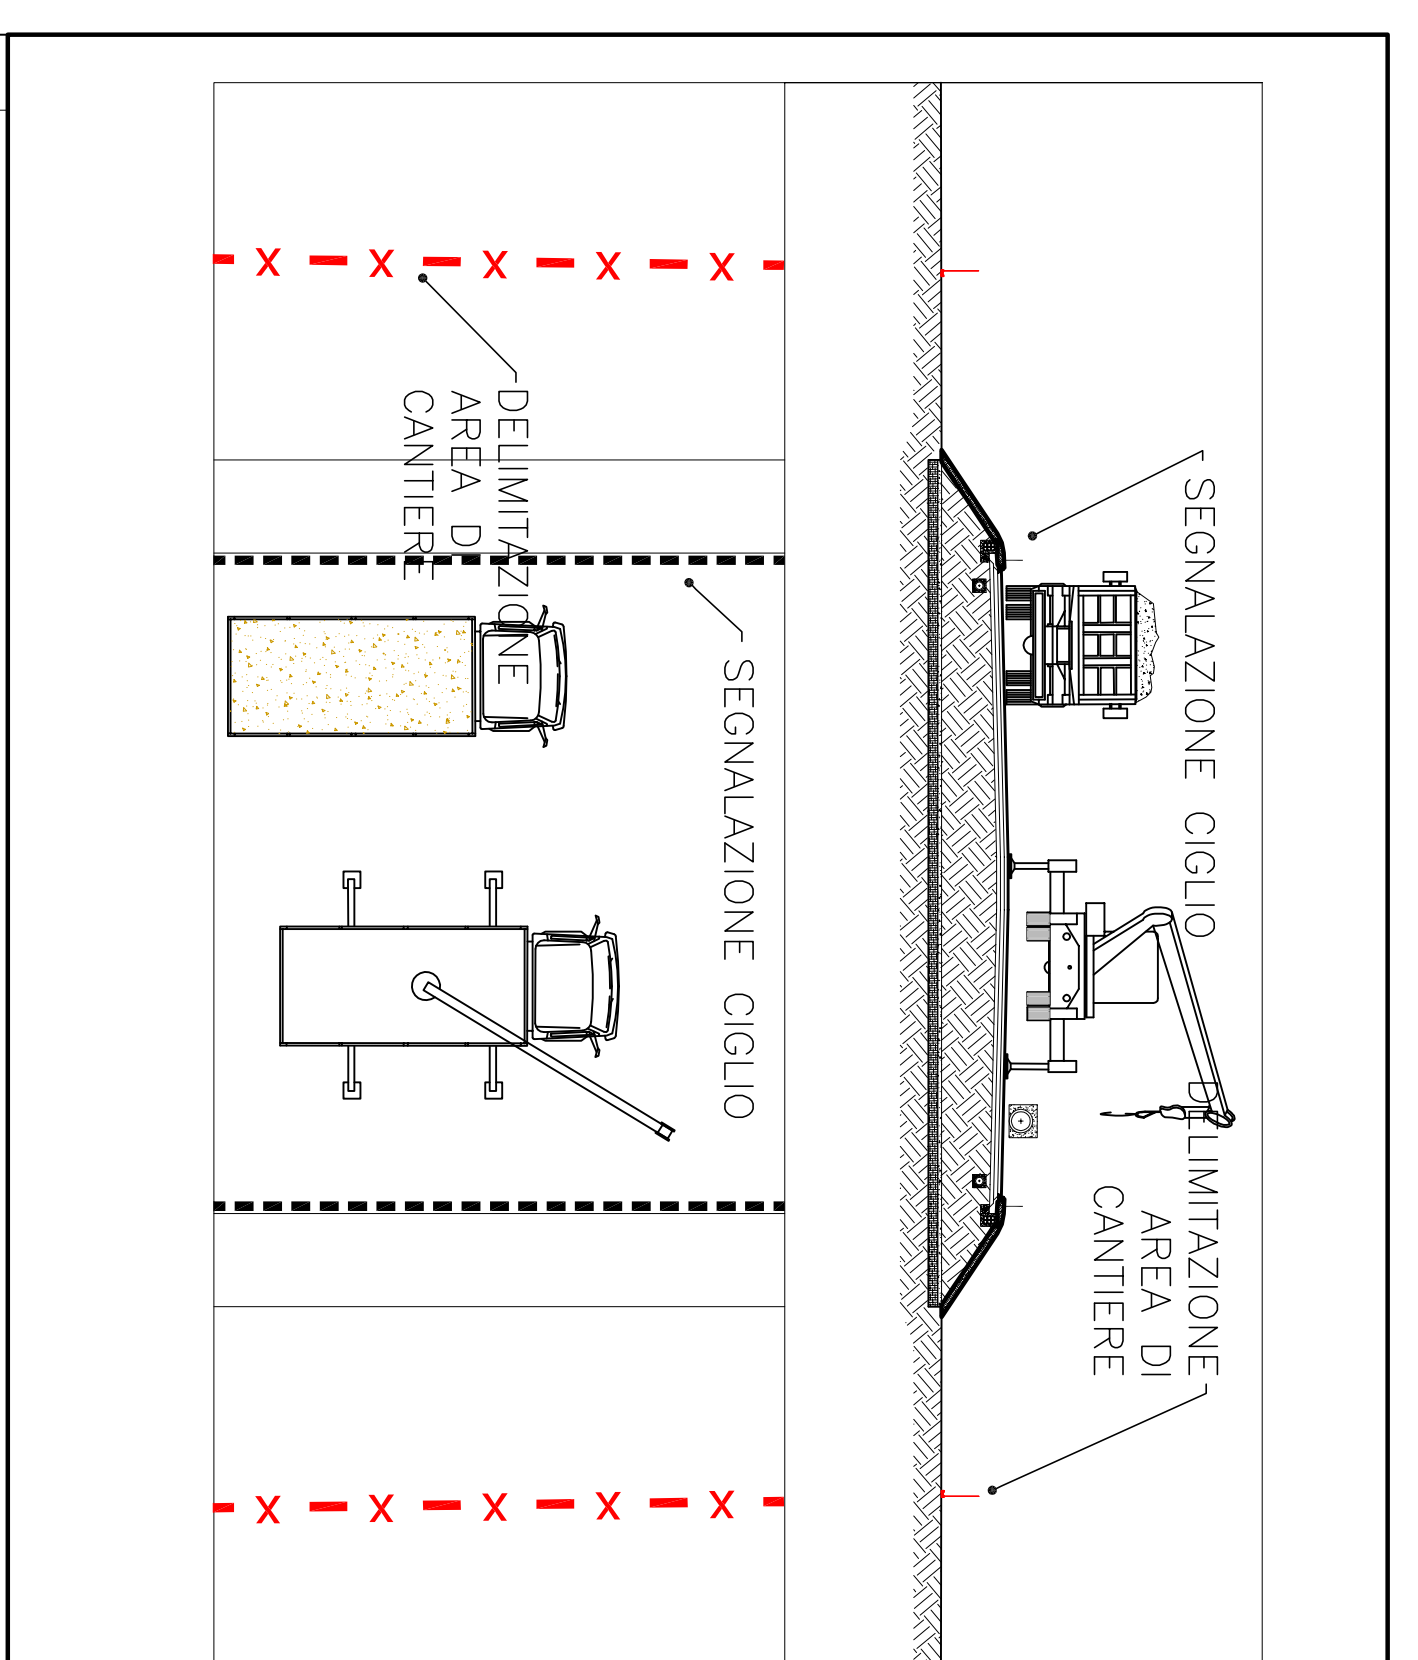

- Lavorazioni:**
- Poso elementi impiantistici
  - Realizzazione della pavimentazione stradale

**Rischi:**

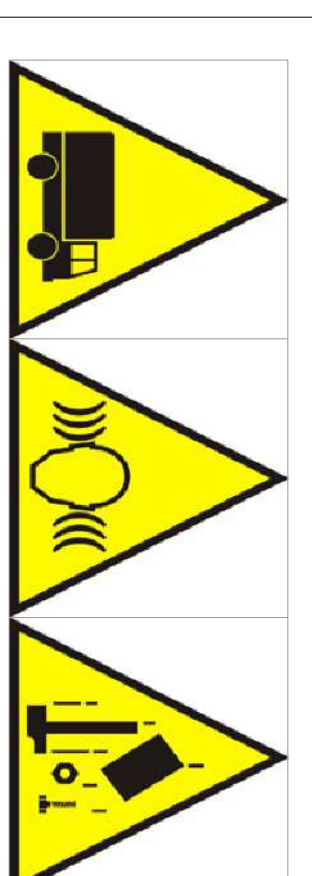

**Rif. PSC**


**D. ANALISI DELLE FASI, LAVORAZIONI E MISURE DI PREVENZIONE E PROTEZIONE**

**Prescrizioni:**

- Recinzione area di cantiere




**FASE D**

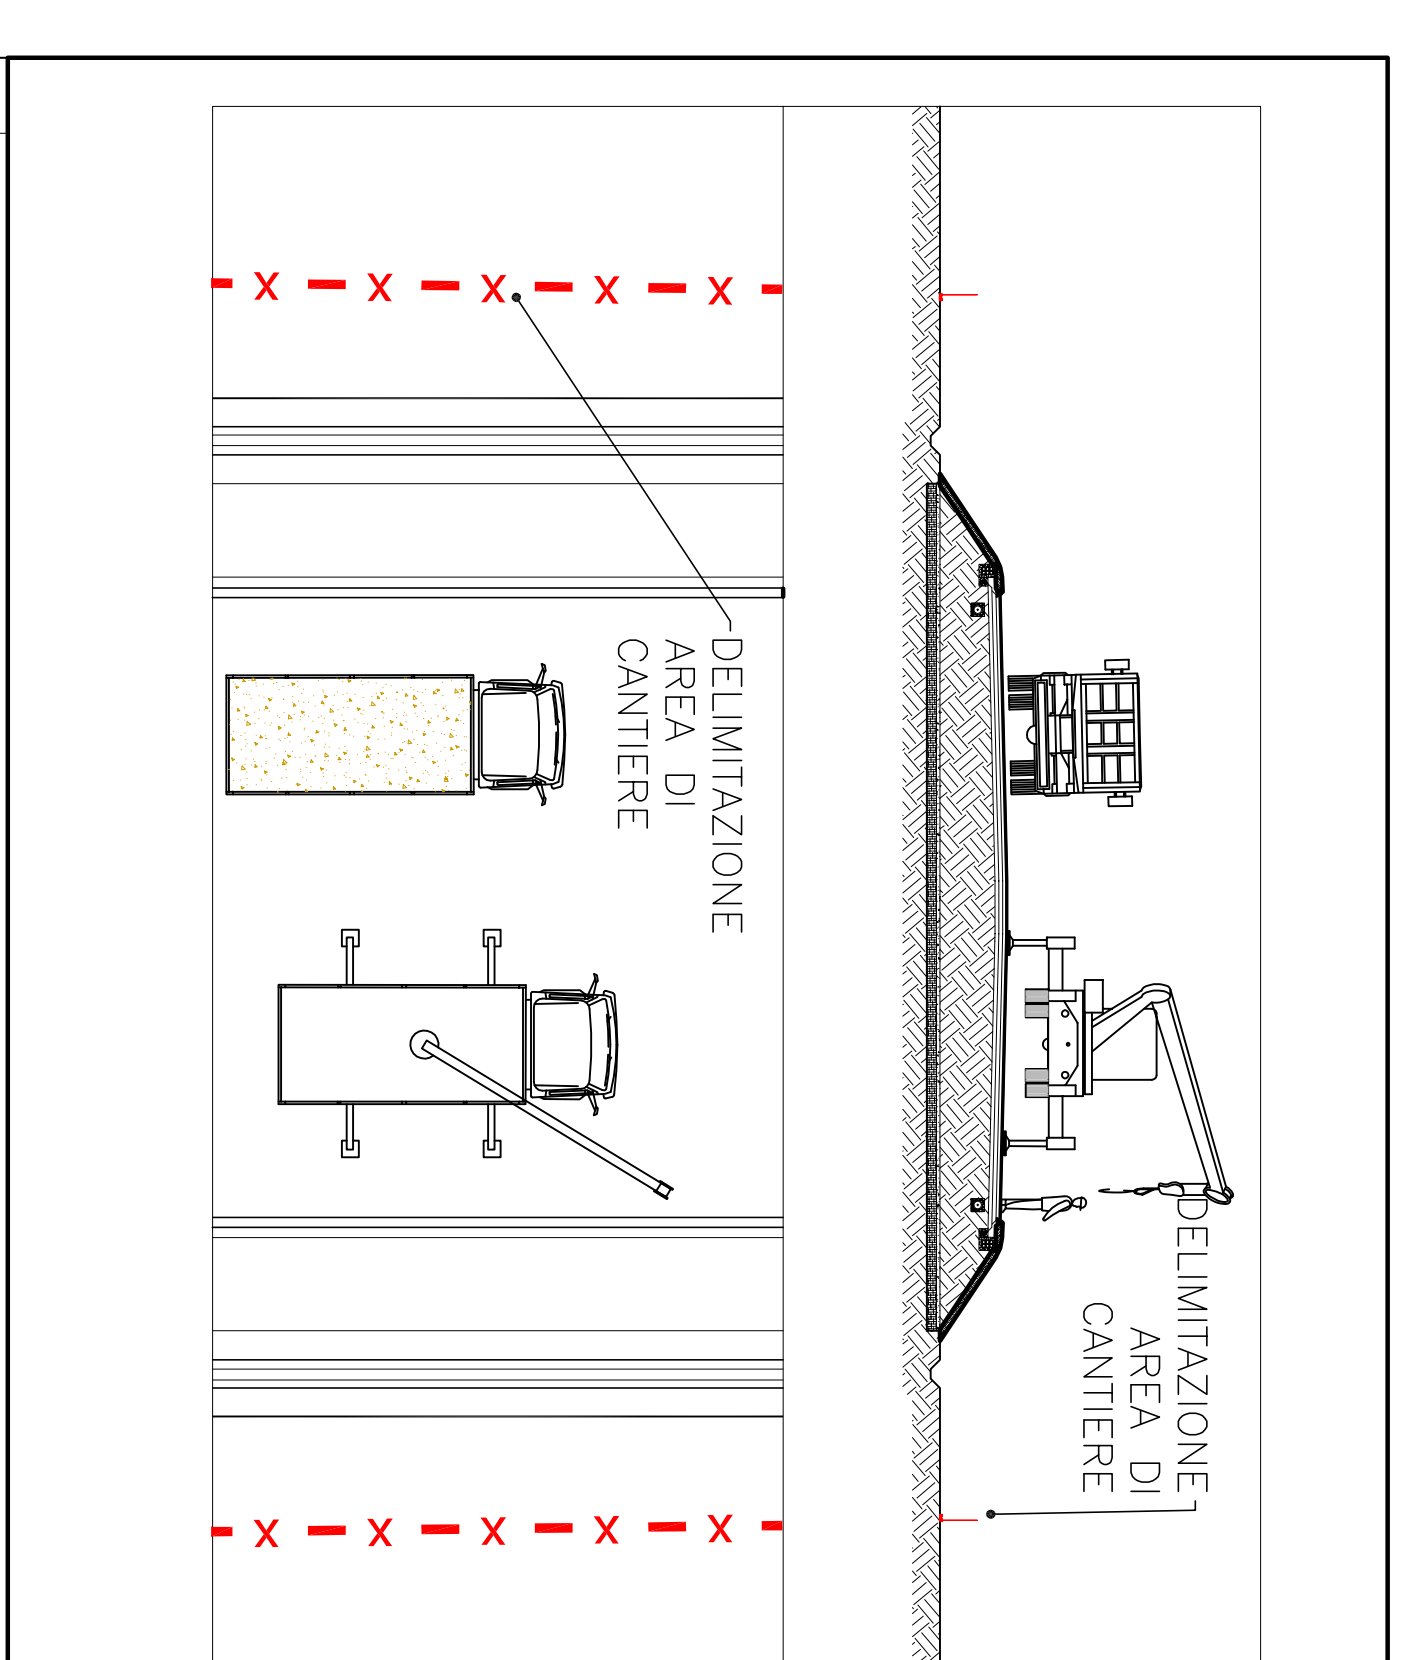

- Lavorazioni:**
- Poso elementi di finitura

**Rischi:**

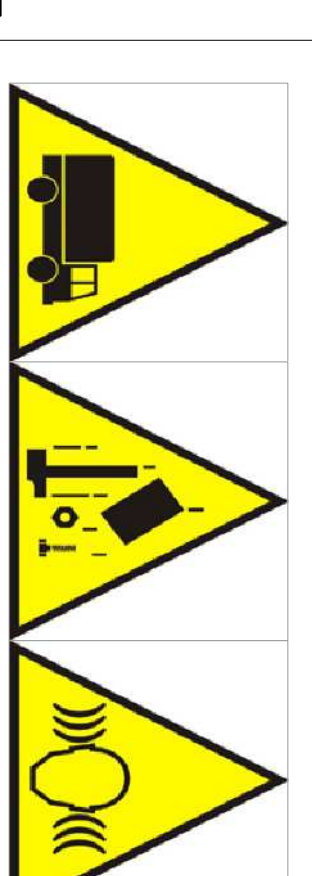

**Rif. PSC**

**D. ANALISI DELLE FASI, LAVORAZIONI E MISURE DI PREVENZIONE E PROTEZIONE**


**Prescrizioni:**

- Recinzione area di cantiere



**FASI COSTRUTTIVE TRINCEA SUPERFICIALE**

**FASE A**

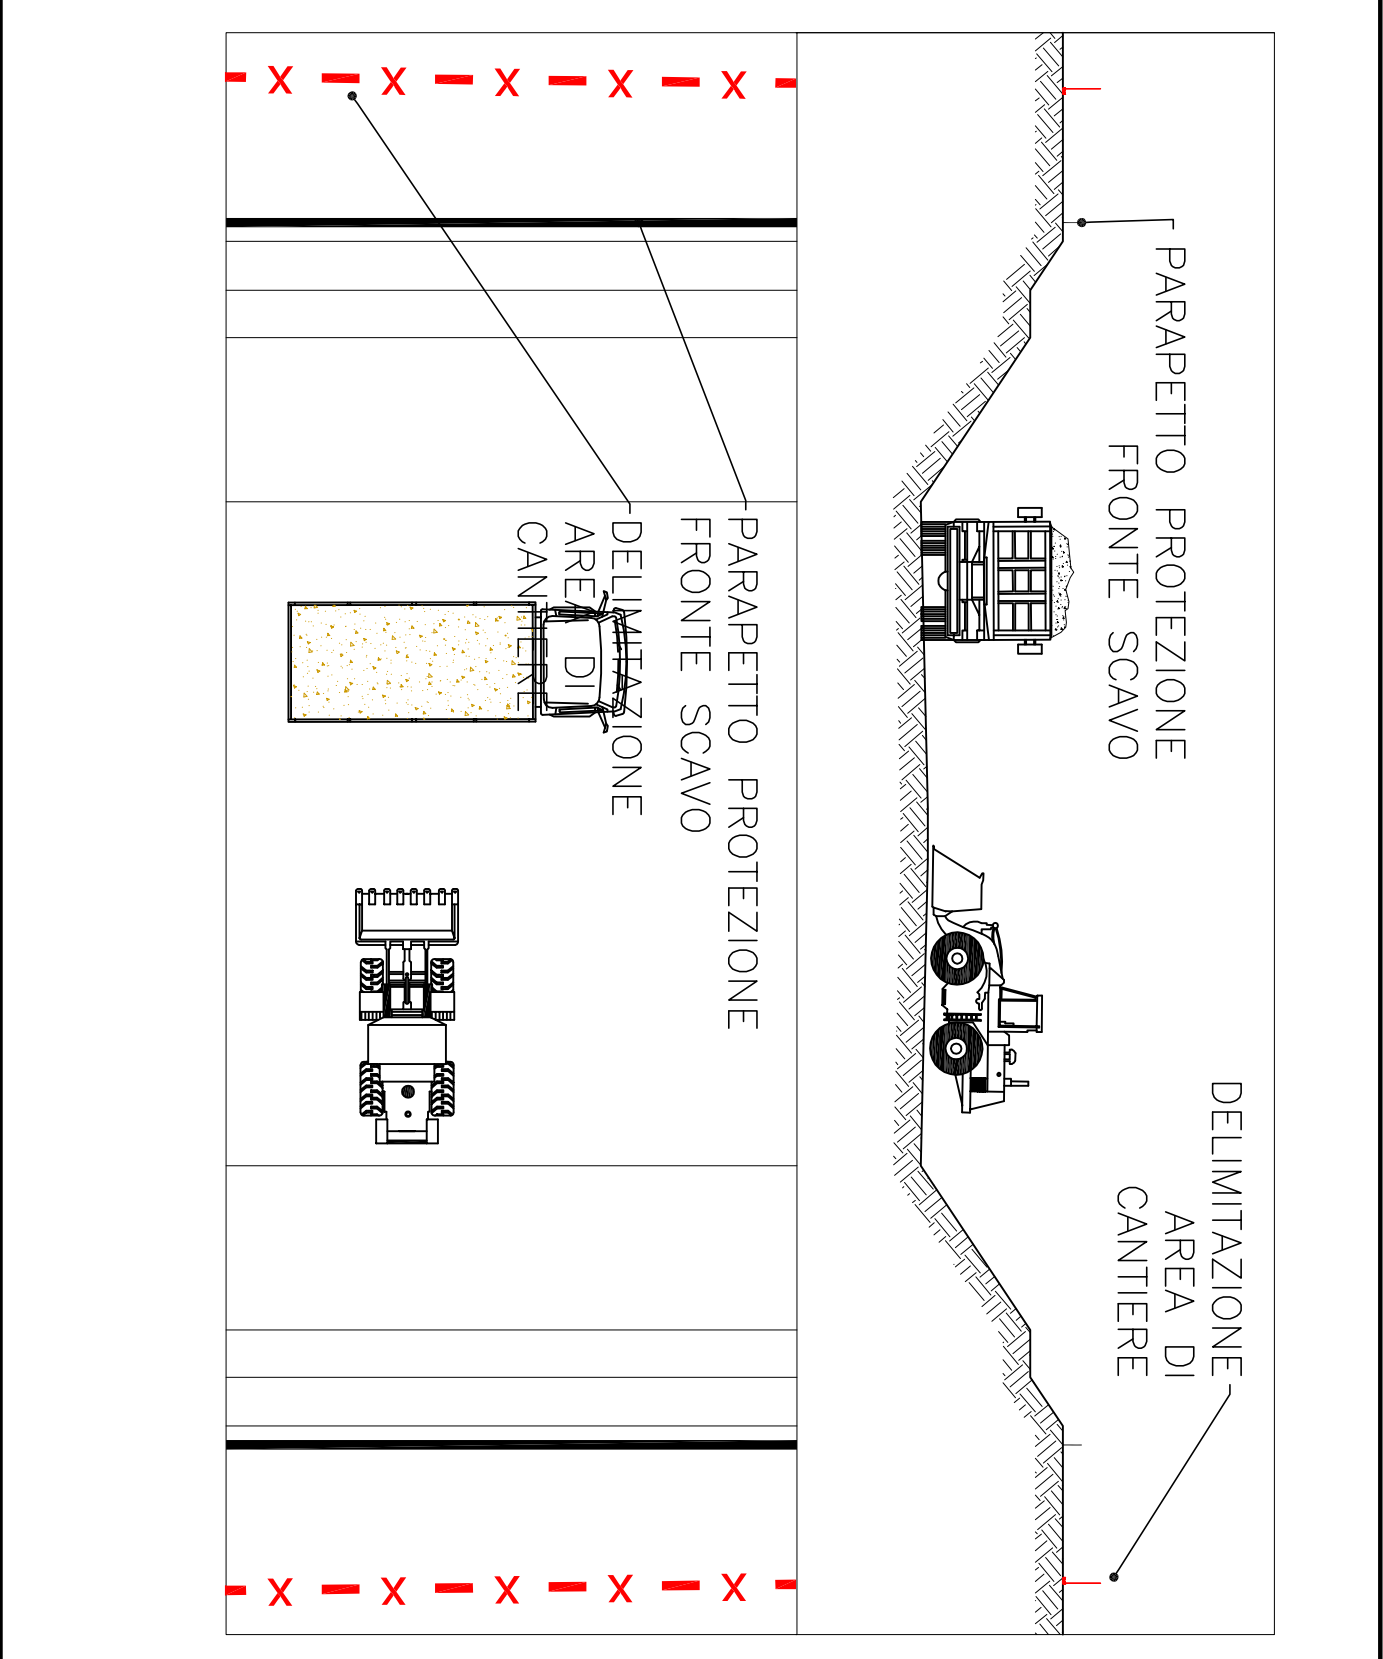

- Lavorazioni:**
- Delimitazione area d'intervento
  - Esecuzione dello scavo

**Rischi:**



**Rif. PSC**


**D. ANALISI DELLE FASI, LAVORAZIONI E MISURE DI PREVENZIONE E PROTEZIONE**

**Prescrizioni:**

- Recinzione area di cantiere
- Parapetto di protezione bordo scavo




**FASE B**

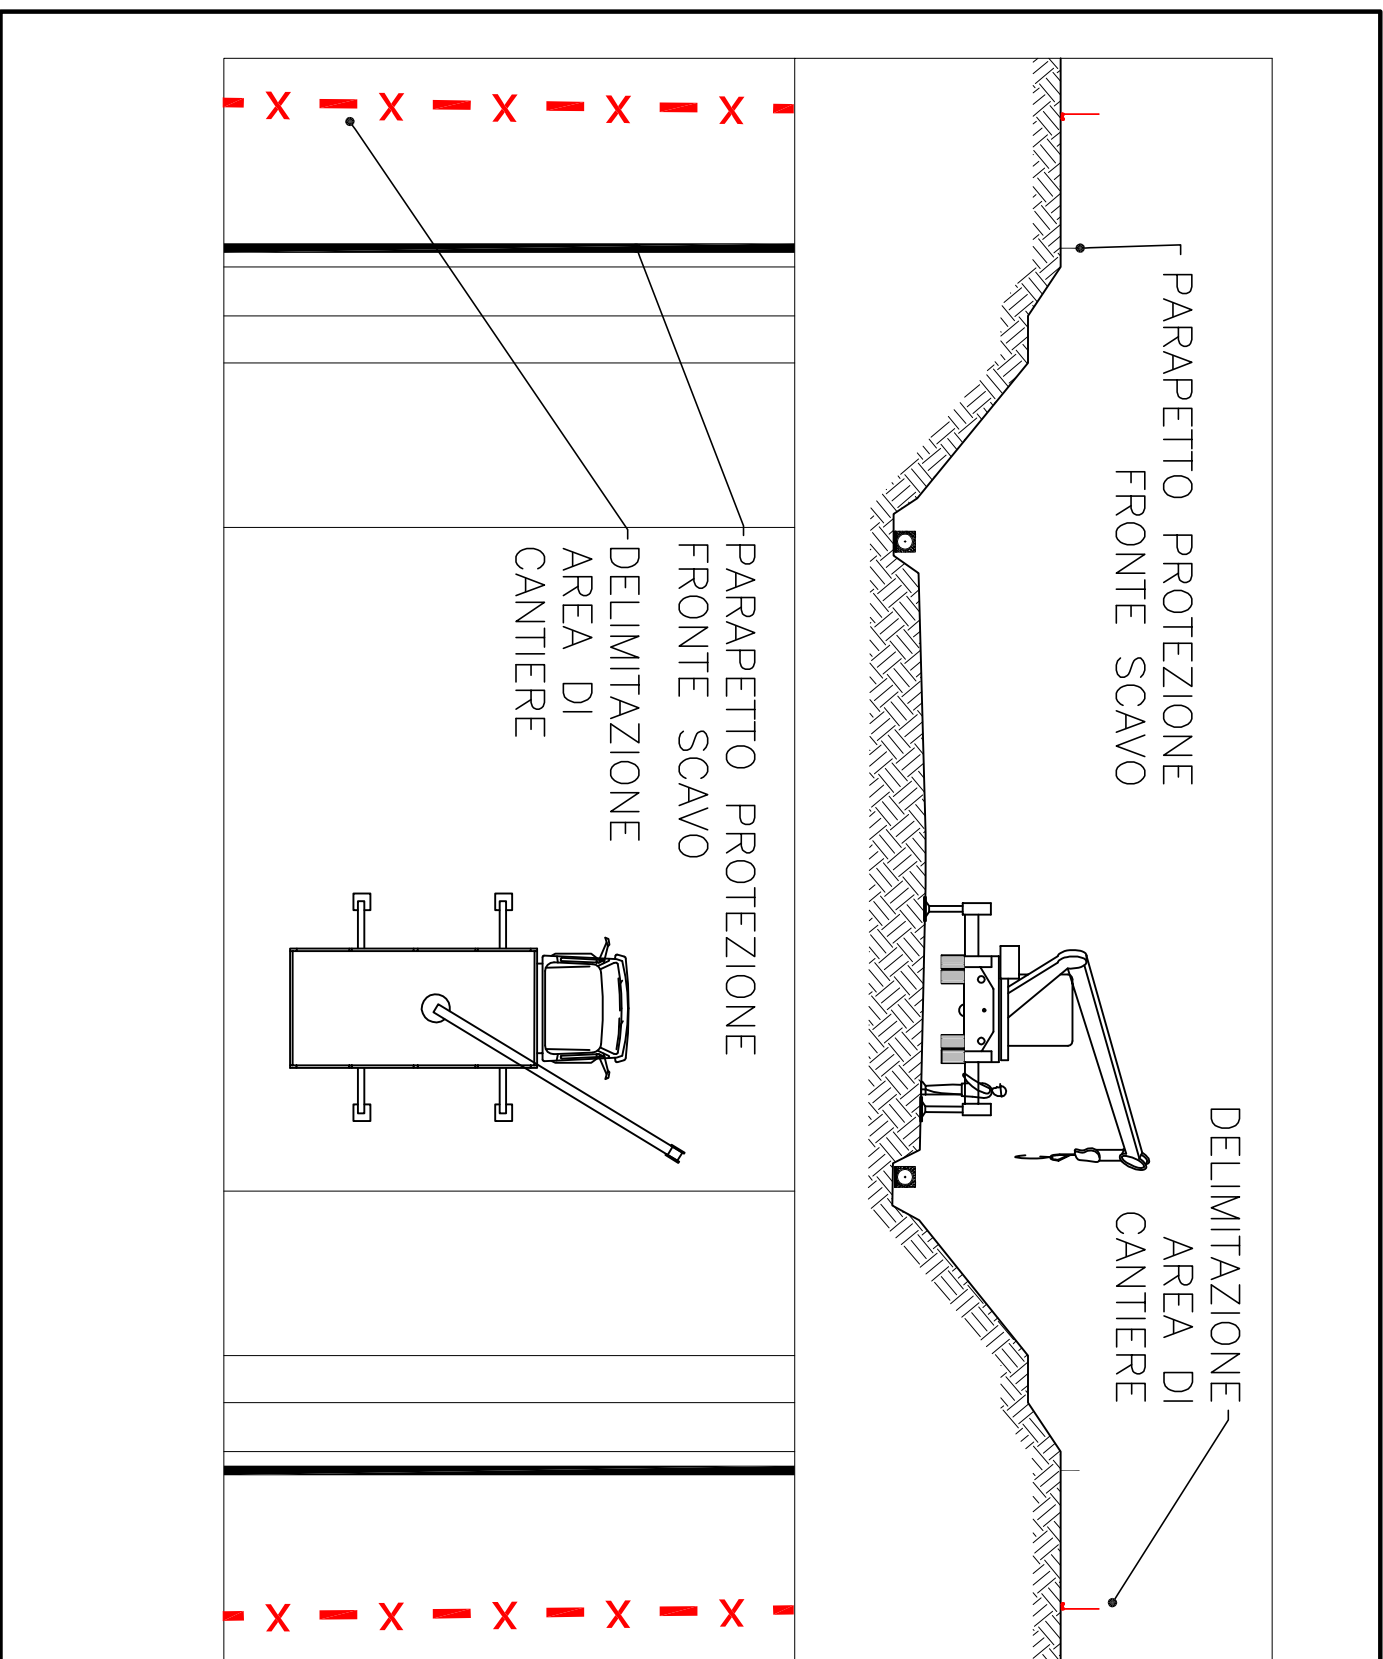

- Lavorazioni:**
- Poso elementi impiantistici

**Rischi:**

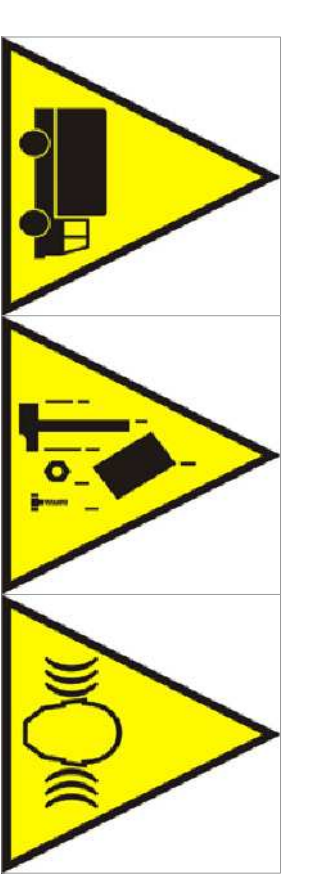

**Rif. PSC**


**D. ANALISI DELLE FASI, LAVORAZIONI E MISURE DI PREVENZIONE E PROTEZIONE**

**Prescrizioni:**

- Recinzione area di cantiere
- Parapetto di protezione bordo scavo




**FASE C**

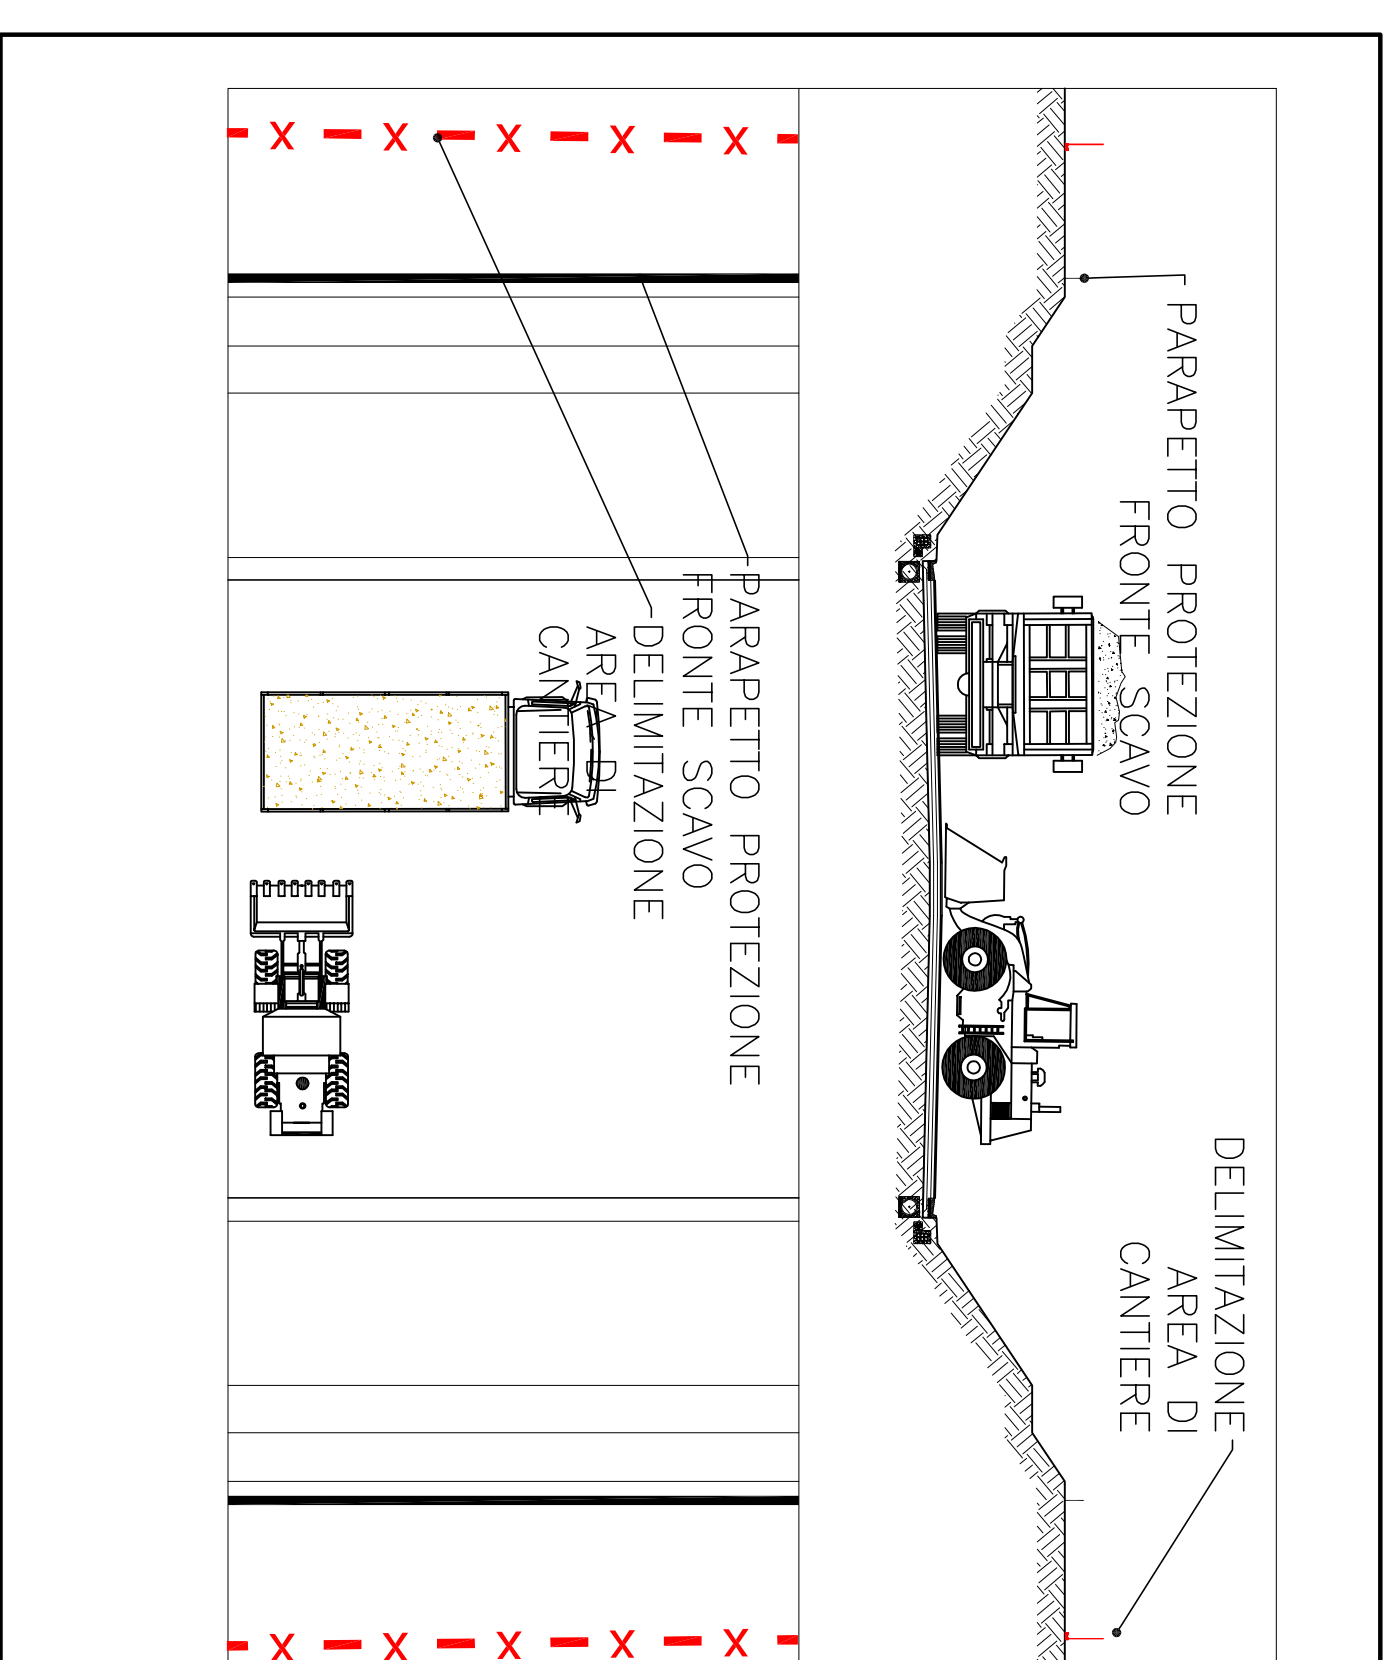

- Lavorazioni:**
- Realizzazione della pavimentazione stradale

**Rischi:**

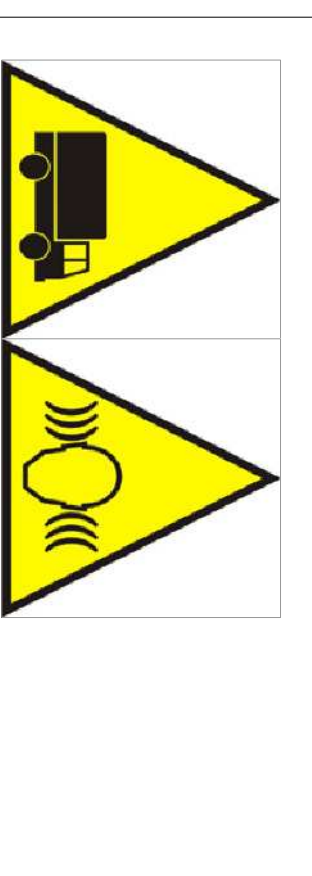

**Rif. PSC**


**D. ANALISI DELLE FASI, LAVORAZIONI E MISURE DI PREVENZIONE E PROTEZIONE**

**Prescrizioni:**

- Recinzione area di cantiere
- Parapetto di protezione bordo scavo




**FASE D**

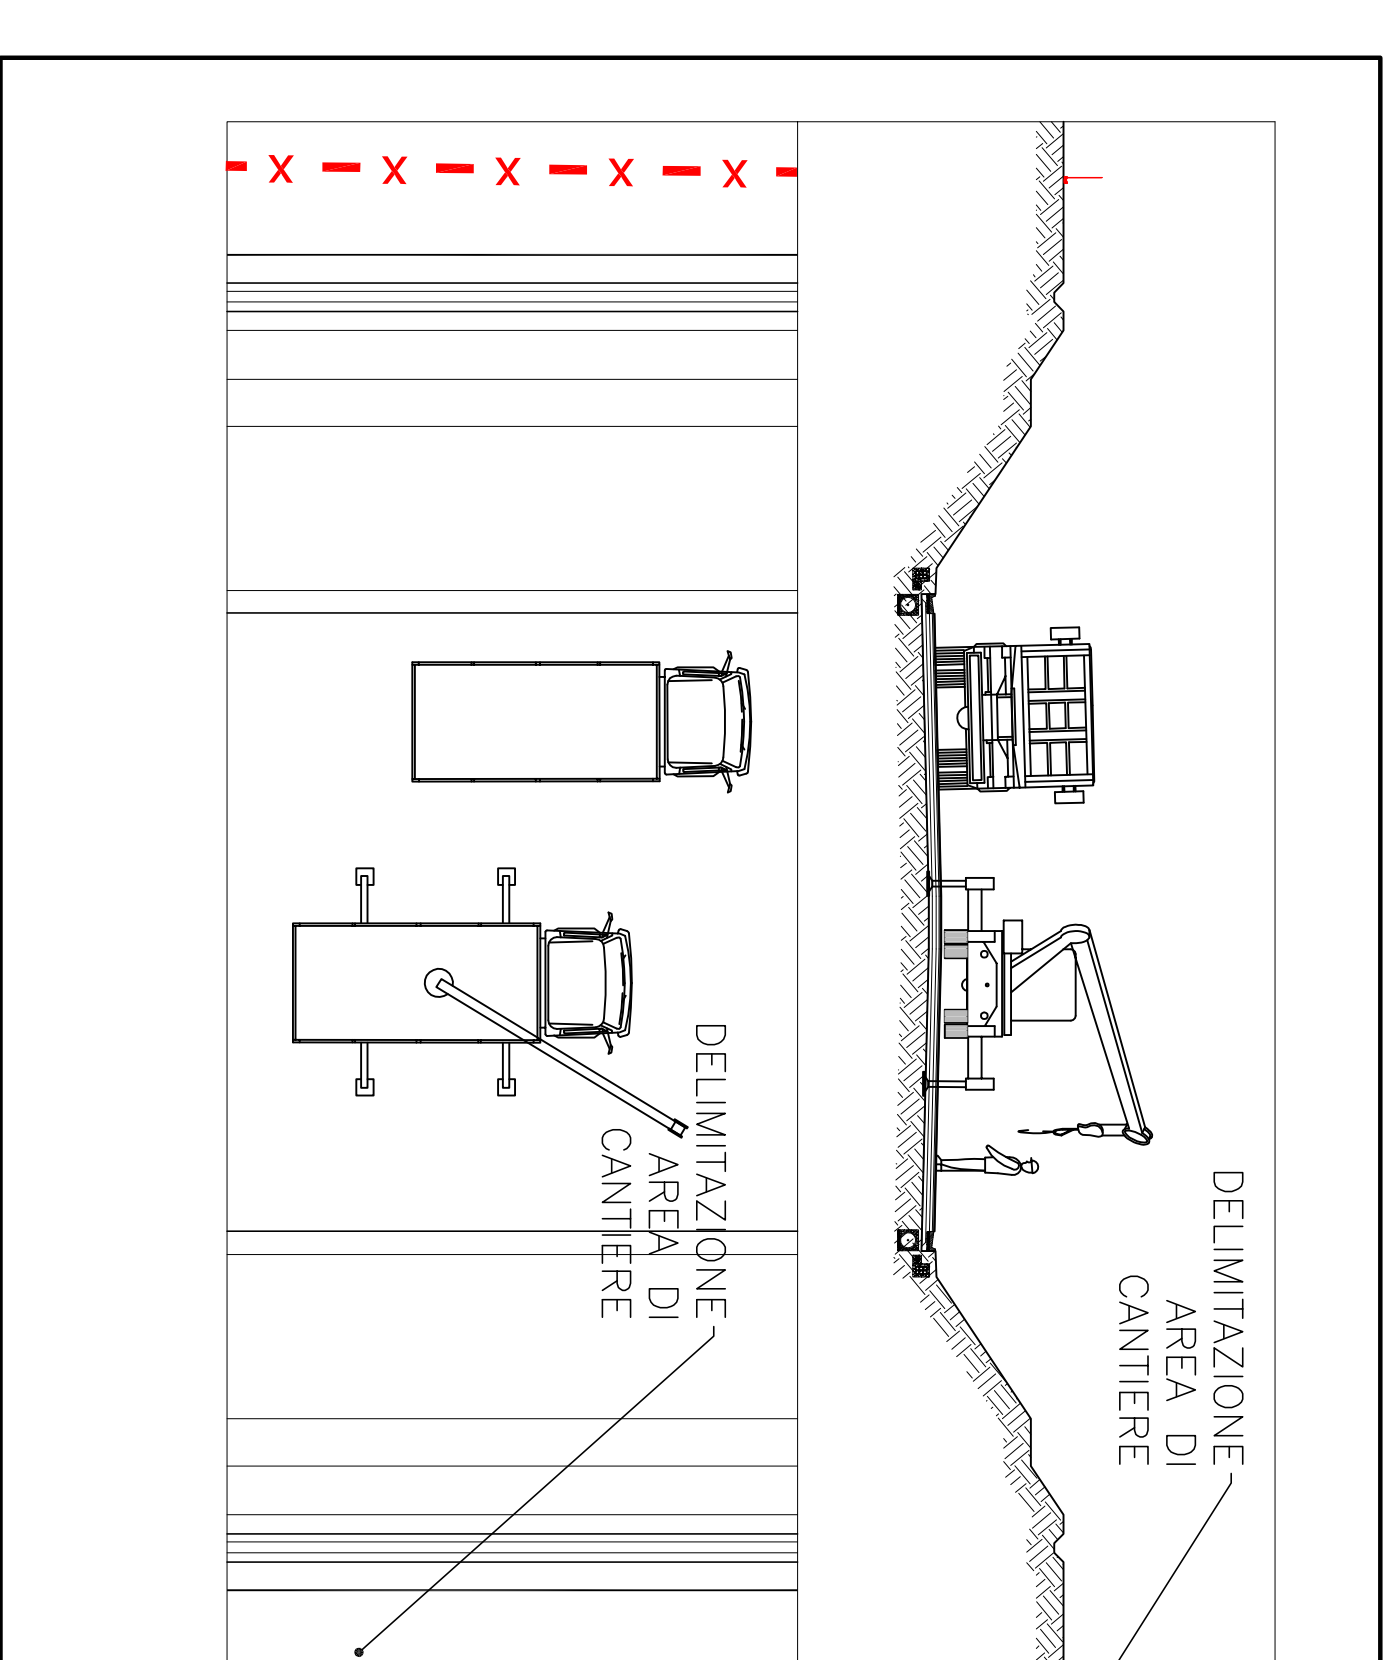

- Lavorazioni:**
- Poso elementi di finitura

**Rischi:**

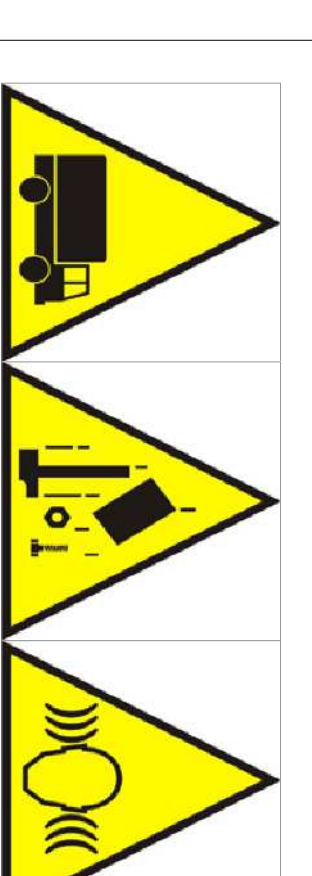

**Rif. PSC**

**D. ANALISI DELLE FASI, LAVORAZIONI E MISURE DI PREVENZIONE E PROTEZIONE**

**Prescrizioni:**

- Recinzione area di cantiere

