COMUNE DI ROMA
UFFICIO PIANIFICAZIONE EDILIZIA RESIDENZIALE PUBBLICA
IX DIPARTIMENTO U.O. N. 3
attuazione della legge 18 aprile 1962 n. 167

SECONDO PIANO DELLE ZONE

P. di Z. B50 - MONTESTALLONARA

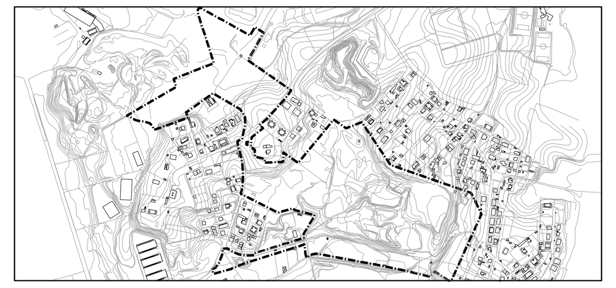

REALIZZAZIONE DI OO.UU. PRIMARIE A SCOMPUTO DEGLI ONERI CONCESSORI
(LEGGI N° 47/85 E 724/94)

PROGETTO DEFINITIVO - 1° STRALCIO

PROPONENTE:	ENTE DI COORDINAMENTO:	UFFICIO RICEVENTE:
CONSORZIO MONTESTALLONARA	I.SV.E.UR. S.p.a. COORDINATORE DELLA PROGETTAZIONE: Ing. Carmelo Urzì e-mail: urzi.carmelo@fastwebnet.it	

PROGETTAZIONE:	RESPONSABILE DELLA PROGETTAZIONE:	EMISSIONE:
PROGETTO URBANO s.r.l. e-mail: progettourbano@gmail.com	Ing. Francesco Chioccini GRUPPO DI PROGETTAZIONE: Ing. Stephen Arlo Chioccini	SETTEMBRE 2010 AGGIORNAMENTI: AGG. 1: Novembre 2011 AGG. 2: AGG. 3:

COD. STRALCIO	TITOLO ELABORATO:	SCALA:
S_1	PLANIMETRIA ACQUE REFLUE	1:1000
COD. ELAB. FG		NOME FILE: FG,06_PLANIMETRIA ACQUE REFLUE,dwg
N° ELAB. 06		N° PROGRESSIVO: 35

LEGENDA
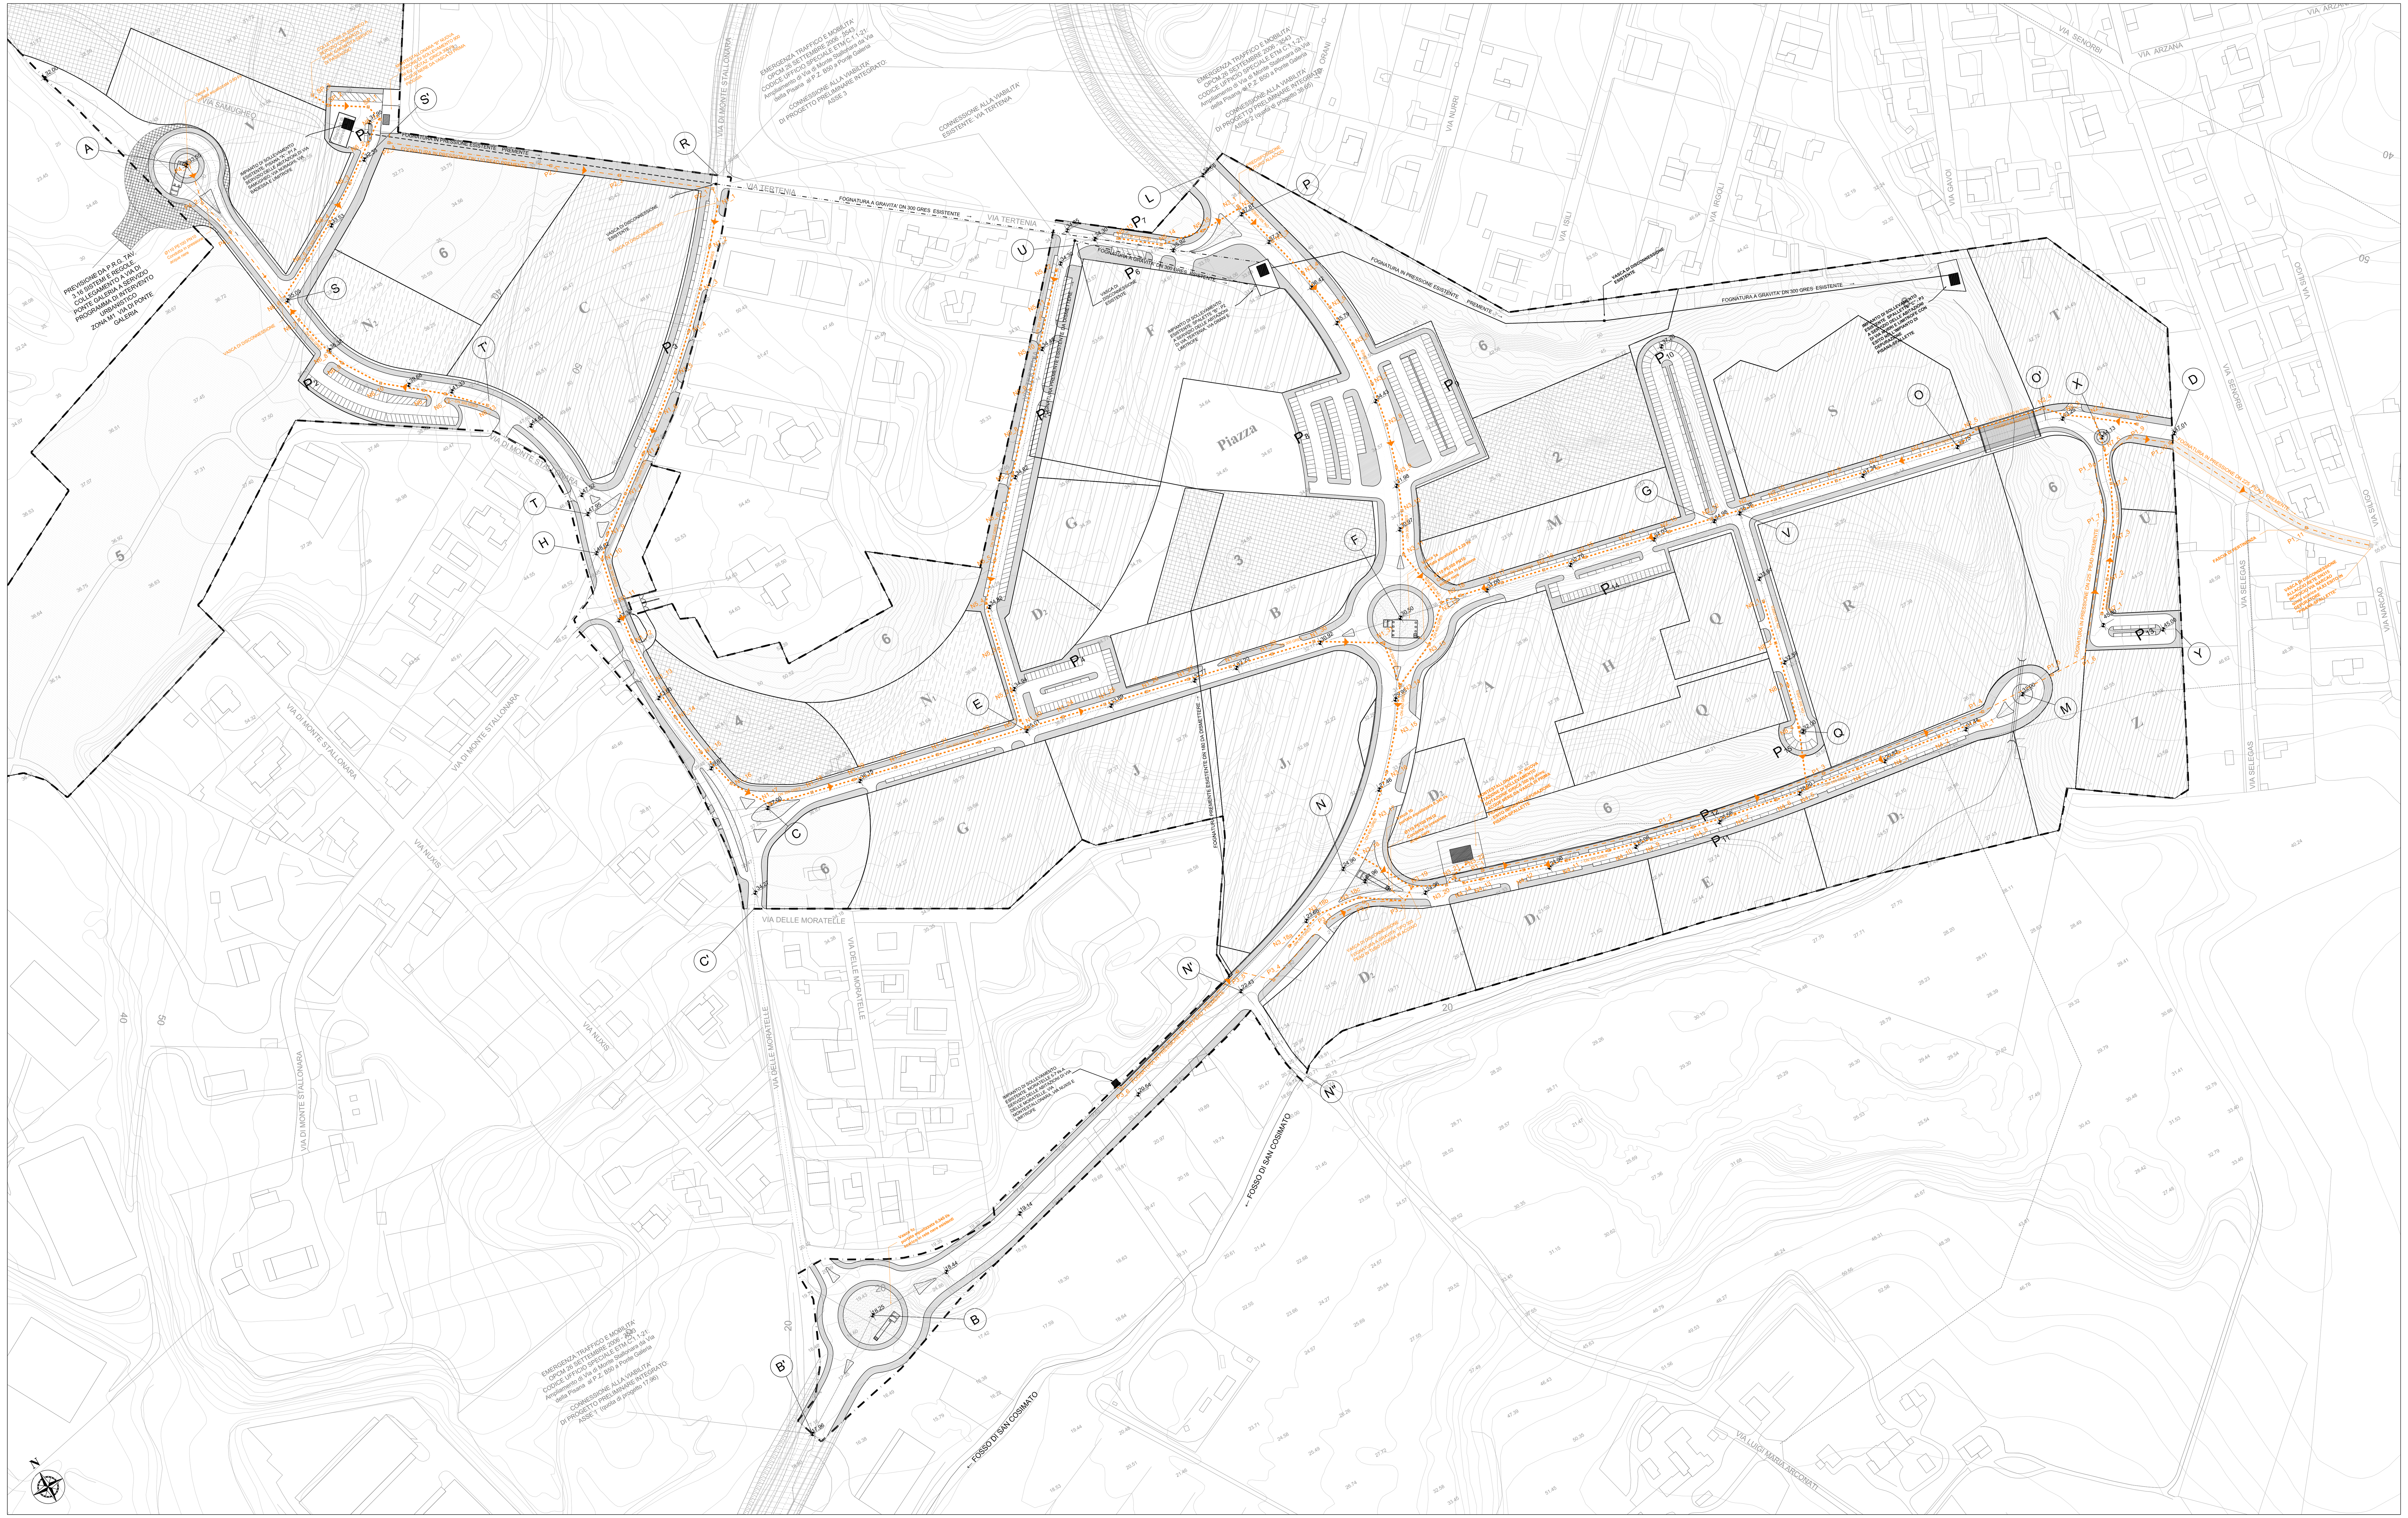
- AREE SERVIZI PUBBLICI
- AREE A VERDE PUBBLICO
- AREE A VERDE DI ARREDO STRADALE
- AREE FONDIARIE RESIDENZIALI
- AREE FONDIARIE NON RESIDENZIALI
- AREE FONDIARIE MISTE
- LIMITE PIANO di ZONA B50 - MONTESTALLONARA
- LIMITE COMPARTO EDIFICATORIO
- 1 NUMERAZIONE AREE PUBBLICHE
- Q DENOMINAZIONE LOTTI
- QUOTE STRADALI DI PROGETTO
- A NODI STRADA
- FOGNATURA NERA PREMENTE ESISTENTE
- FOGNATURA NERA IN PRESSIONE ESISTENTE
- FOGNATURA NERA A GRAVITA' ESISTENTE DN300 GRES
- FOGNATURA NERA DI PROGETTO
- FOGNATURA NERA IN PRESSIONE DI PROGETTO
- POZZETTO D'ISPEZIONE FOGNATURA NERA
- POZZETTO D'ISPEZIONE FOGNATURA NERA IN PRESSIONE