



PROGETTO DEFINITIVO - 1° STRALCIO



PROGETTO DEFINITIVO
 PROGETTO DEFINITIVO
LEGENDA

- AREE SERVIZI PUBBLICI
- AREE A VERDE PUBBLICO
- AREE A VERDE DI ARBUSTO STRADALE
- AREE FONDARIE RESIDENZIALI
- AREE FONDARIE NON RESIDENZIALI
- AREE FONDARIE MISTE
- LIMITE PIANO DI ZONA B50 - MONTESTALLONARA
- LIMITE COMPARTO EMPA/CORSO
- NUMERAZIONE AREE PUBBLICHE
- DEMONAZIONE LOTTI
- QUOTE STRADALI DI PROGETTO
- NODO STRADALE
- CONDOTTA DA 800 IN ACCIAIO DI PROGETTO
- FASCIA DI RISERVO CONDOTTA DA 800 IN ACCIAIO ESISTENTE
- TRATTO OGGETTO DEL 1° STRALCIO
- TRATTO OGGETTO DEL 2° STRALCIO
- TRATTO OGGETTO DEL 3° STRALCIO

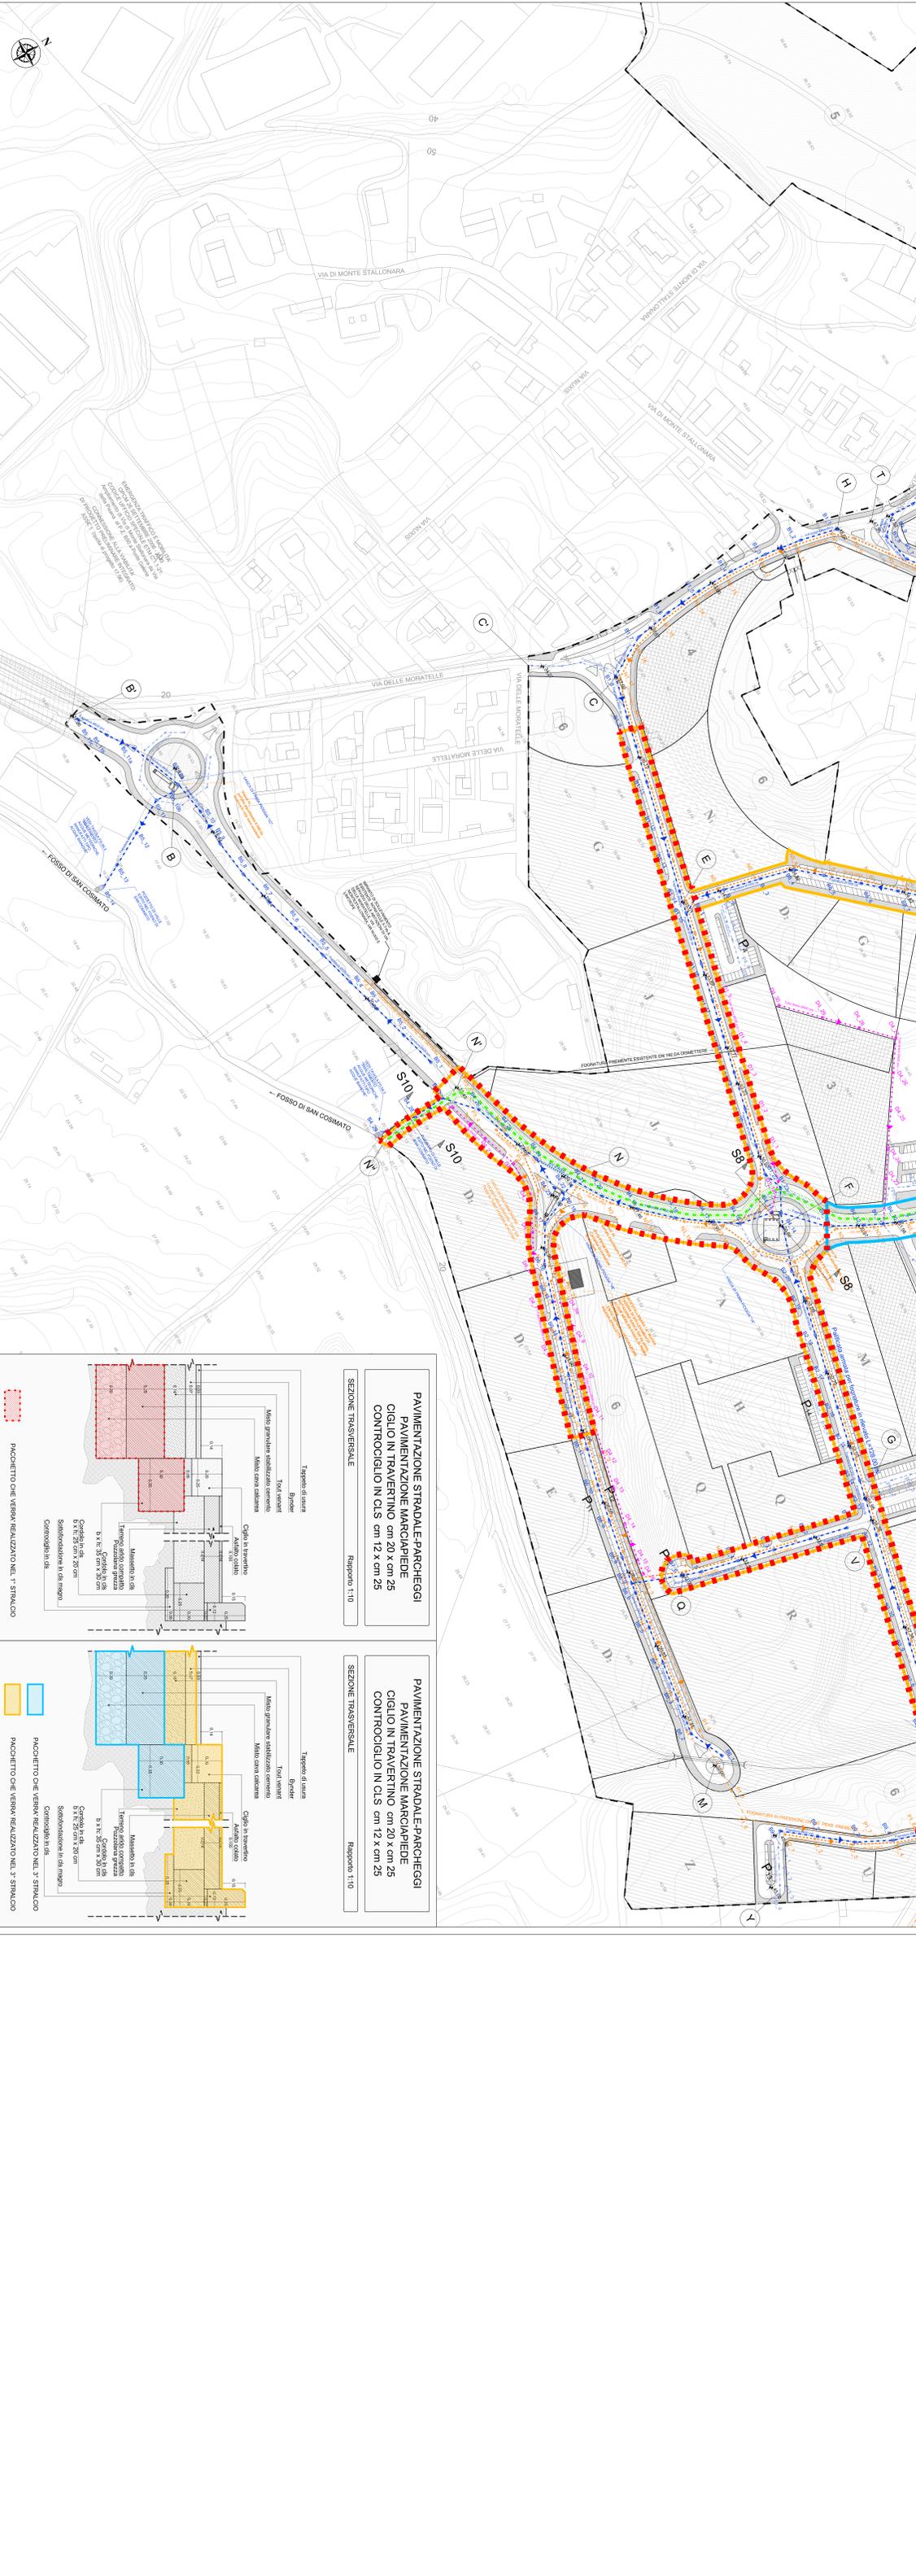

PAVIMENTAZIONE STRADALE-PARCHIEGGI
 PAVIMENTAZIONE MARCIAPIEDE
 CIGLIO IN TRAVERTINO cm 20 x cm 25
 CONTROCIGLIO IN C.I.S. cm 12 x cm 25

SEZIONE TRASVERSALE
 Rapporto 1:10

PAVIMENTAZIONE STRADALE-PARCHIEGGI
 PAVIMENTAZIONE MARCIAPIEDE
 CIGLIO IN TRAVERTINO cm 20 x cm 25
 CONTROCIGLIO IN C.I.S. cm 12 x cm 25

SEZIONE TRASVERSALE
 Rapporto 1:10

N.B. - Le posizioni planimetriche delle condotte sono in via di studio. Sono da realizzare i cavi di Area Verde e dalla condotta con i tronconi facciata della stessa Area Verde.