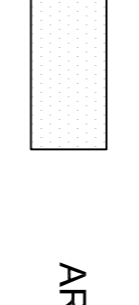

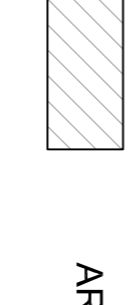


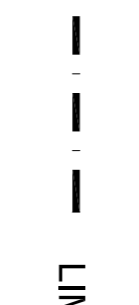







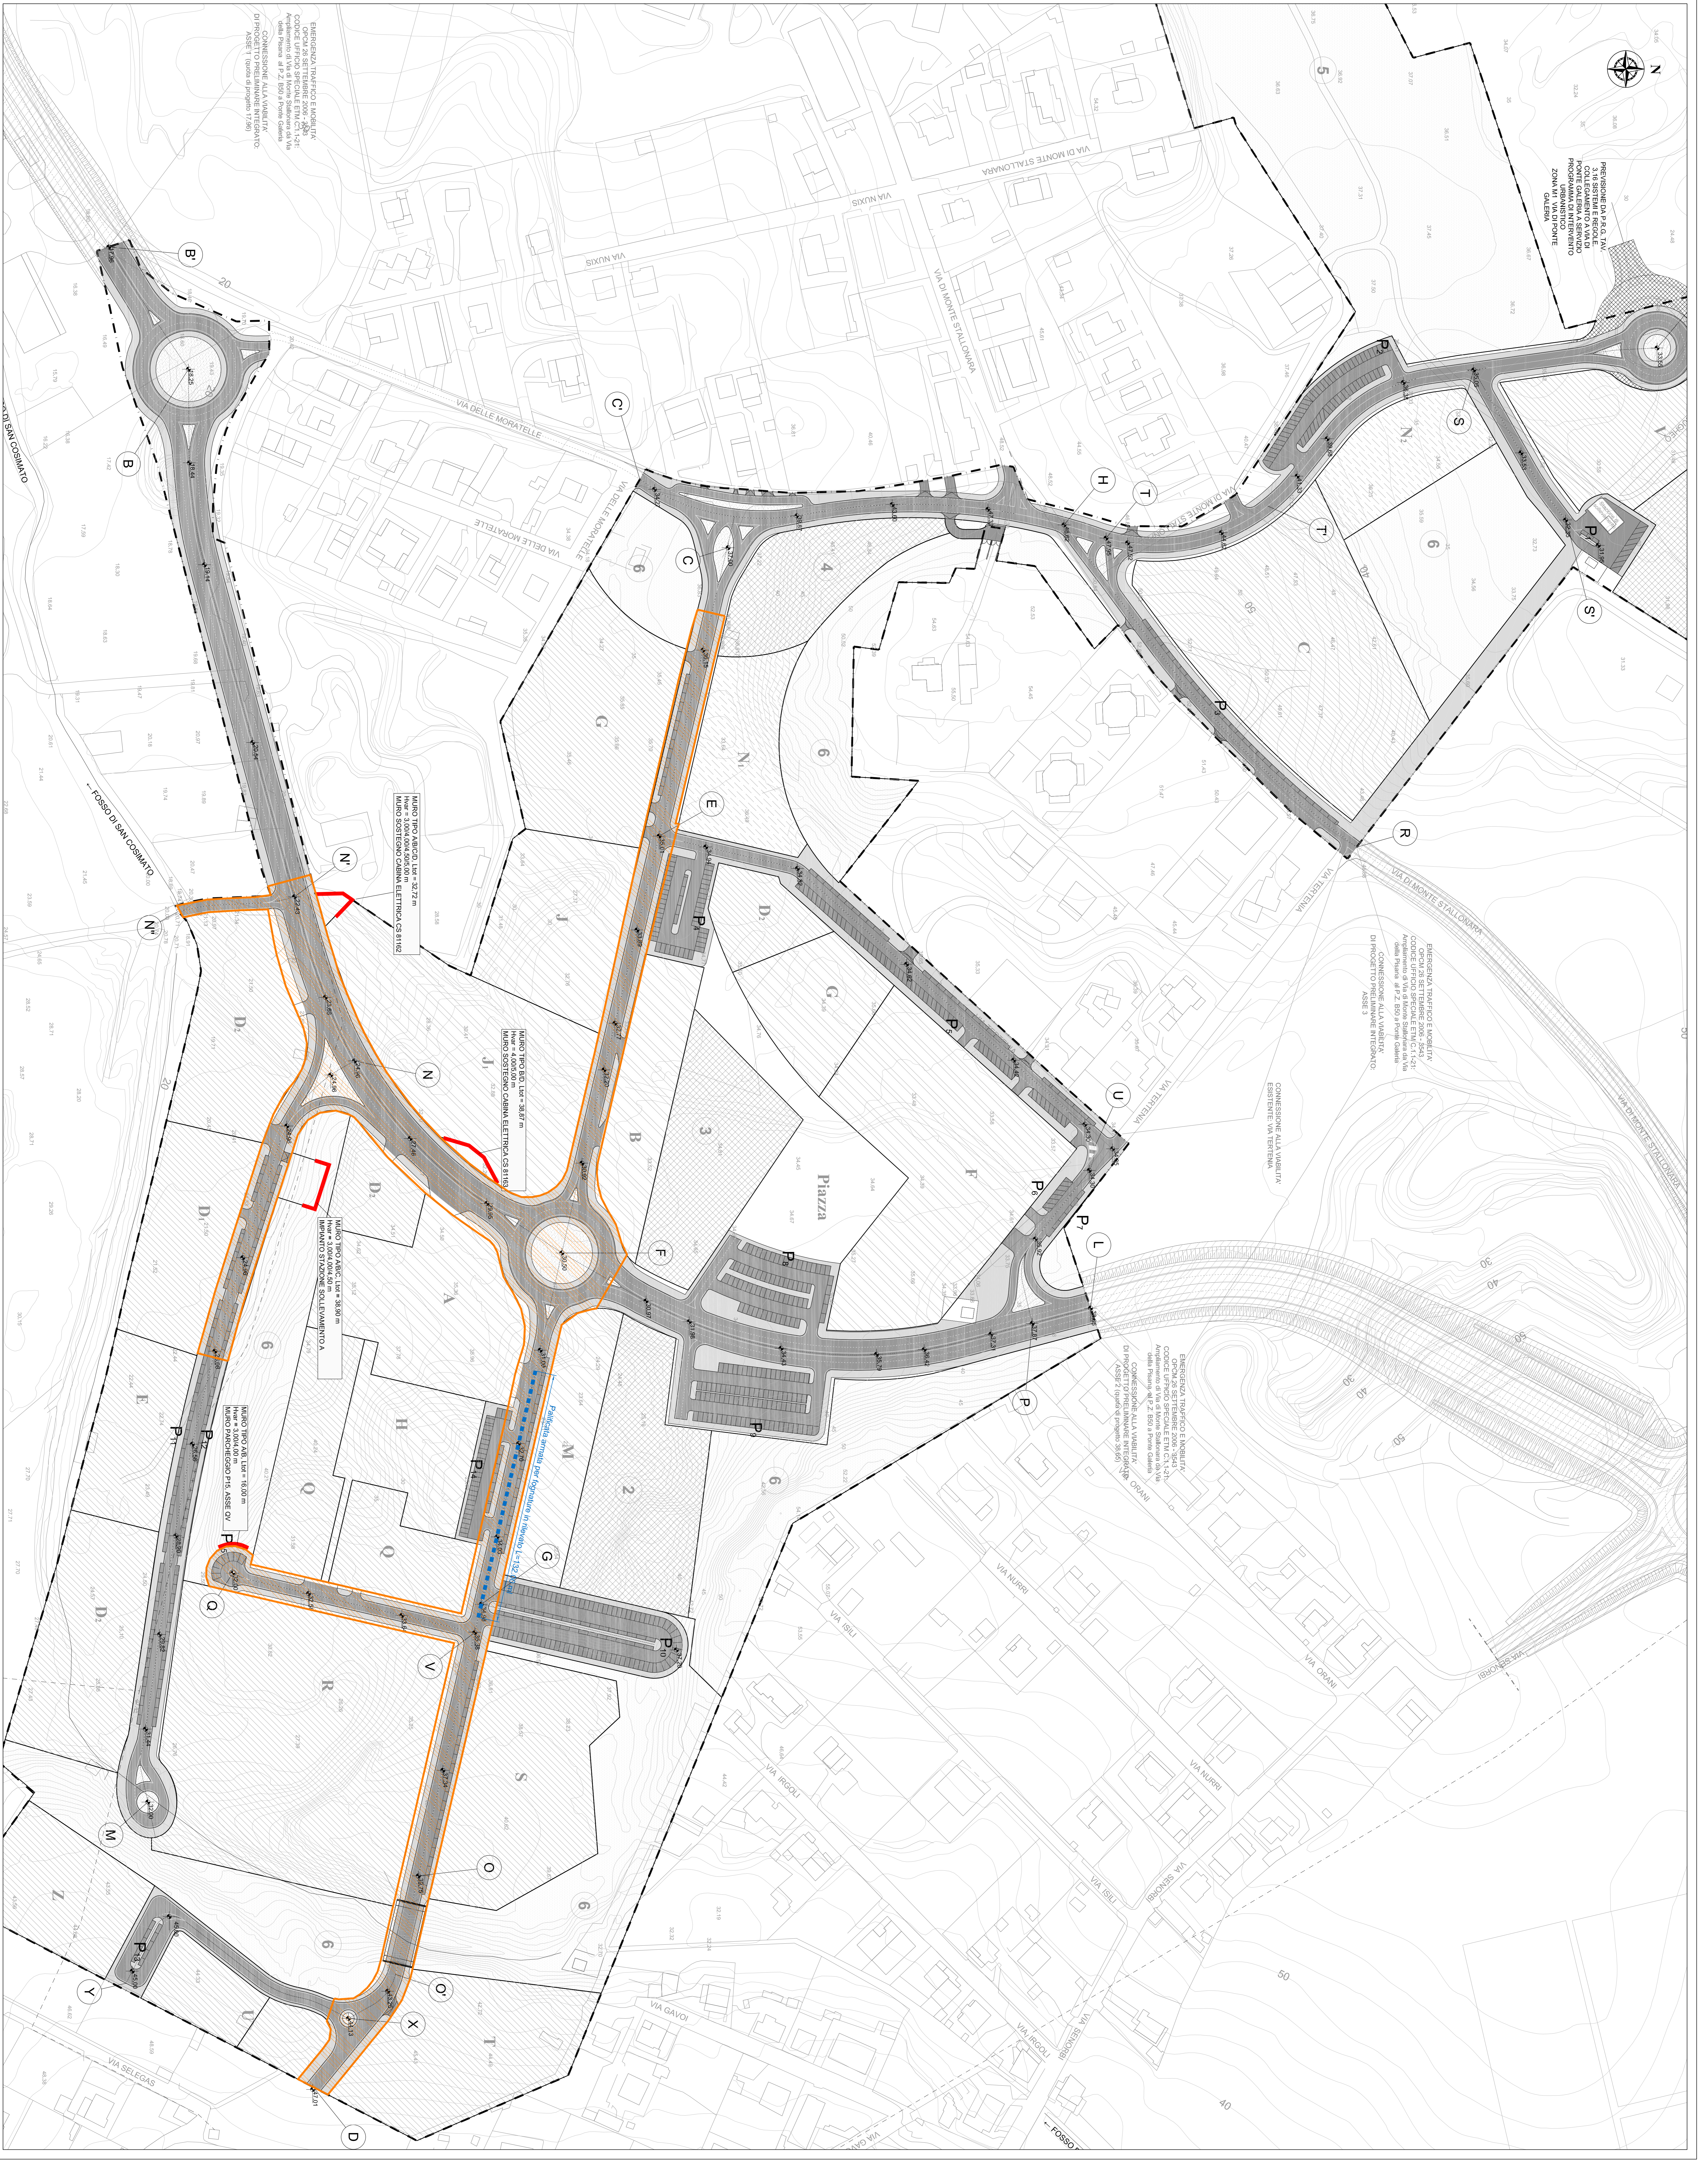
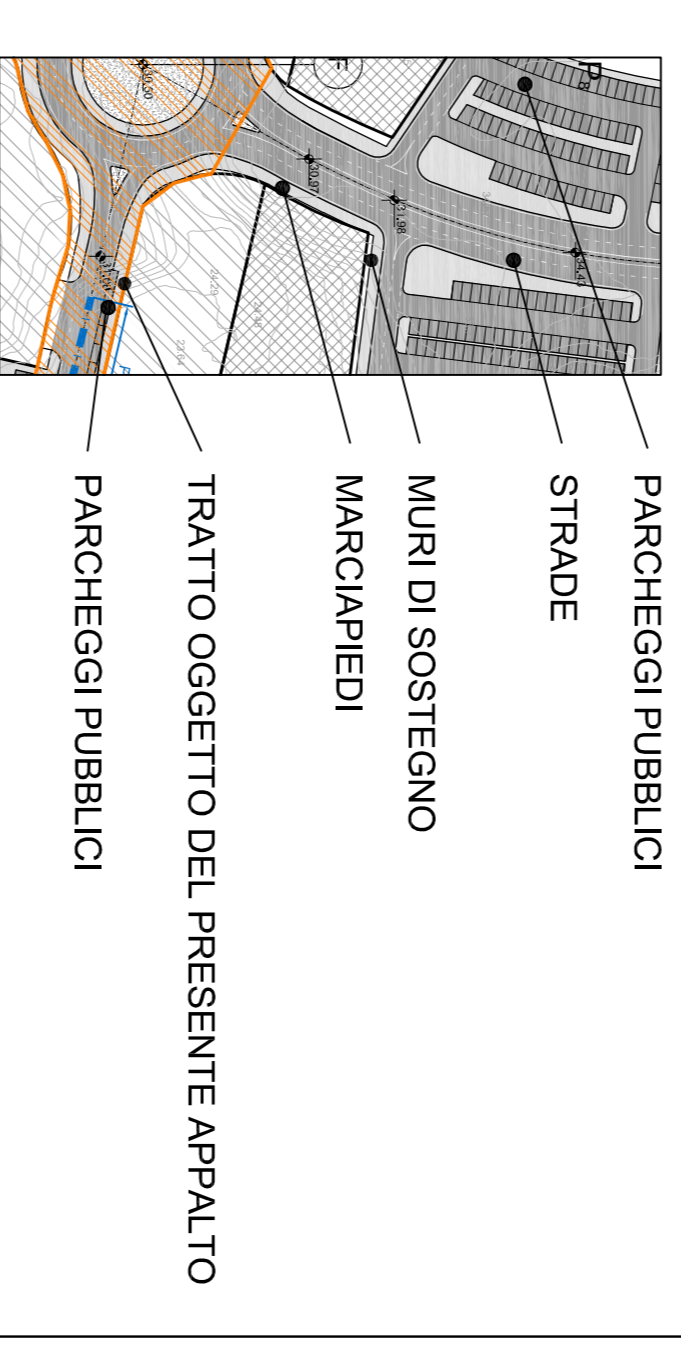


PROGETTO DEFINITIVO - 1° STRALCIO

LEGENDA

-  AREE SERVIZI PUBBLICI
-  AREE A VERDE PUBBLICO
-  AREE A VERDE DI ARREDO STRADALE
-  AREE FONDARE RESIDENZIALI
-  AREE FONDARE NON RESIDENZIALI
-  AREE FONDARE MISTE
-  LIMITE PIANO DI ZONA B50 - MONTSTALLONA
-  LIMITE COMPARTO EDIFICATORIO
-  1 NUMERAZIONE AREE PUBBLICHE
-  Q DENOMINAZIONE LOTTI
-  QUOTE STRADALI DI PROGETTO
-  A NODI STRADA
-  FOSSEO
-  MURO DI SOSTEGNO OGGETTO DEL PRESENTE APPALTO
-  TRATTO OGGETTO DEL PRESENTE APPALTO



