


**LEGENDA**

- AREE SERVIZI PUBBLICI
- AREE A VERDE PUBBLICO
- AREE A VERDE DI ARREDO STRADALE
- AREE FONDAREE RESIDENZIALI
- AREE FONDAREE NON RESIDENZIALI
- AREE FONDAREE MISTE
- LIMITE PIANO DI ZONA B50 - MONTESALLONARA
- LIMITE COMPARTO EDIFICATORIO
- NUMERAZIONE AREE PUBBLICHE
- DENOMINAZIONE LOTTI
- QUOTE STRADALI DI PROGETTO
- NODI STRADA
- FOSSO
- LINEA ELETTRICA AEREA
- MARGINE DI SOSTEGNO
- PALIFICITA PER SOSTEGNO FORMAZIONE IN RILIEVO

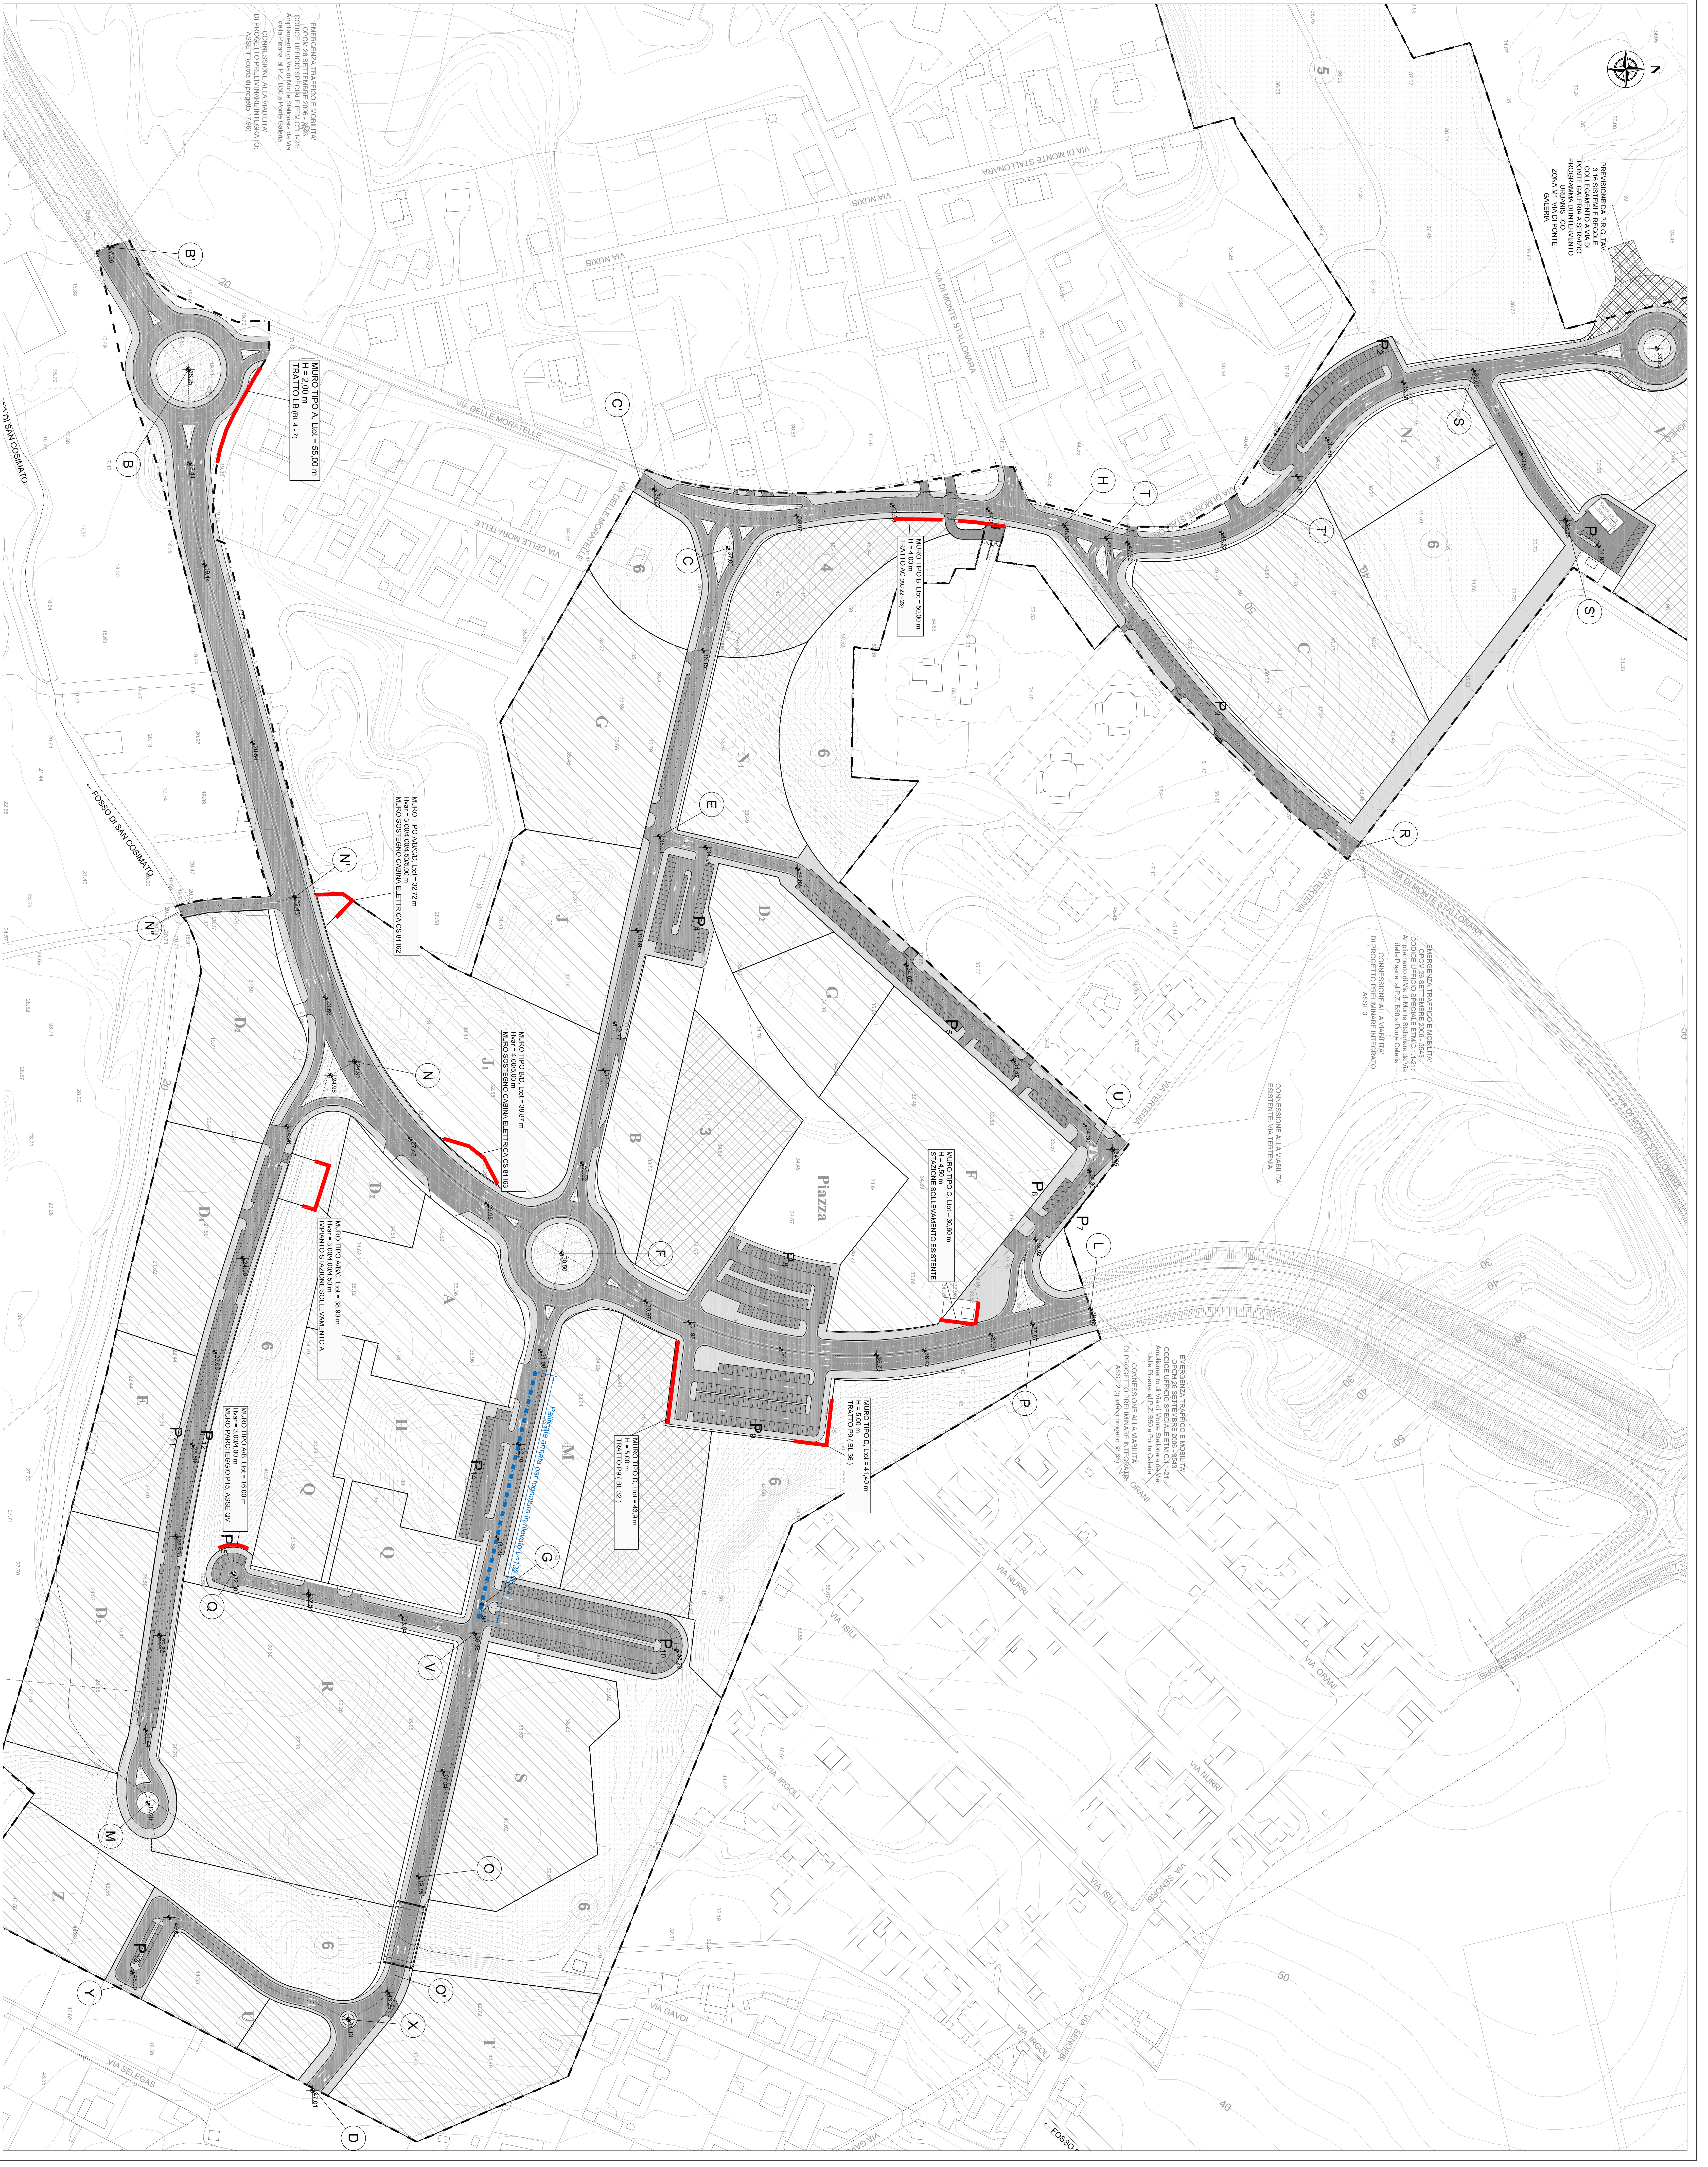



