


PROGETTO DEFINITIVO - 1° STRALCIO	
PROGETTO URBANO U.O. n. 3 PSC n. 02.3	ALLEGATO 3 AL PSC REALIZZAZIONE OPERE DI SOSTEGNO
RESPONSABILE DELLA PROGETTAZIONE Ing. Francesco Ghiselli Ing. Stefano Airo Ottaviani	RESPONSABILE SERVIZIO MANSI DI PROTEZIONE Ing. Stefano Airo Ottaviani

FASI COSTRUTTIVE MURI CONTORRIPA

FASE A

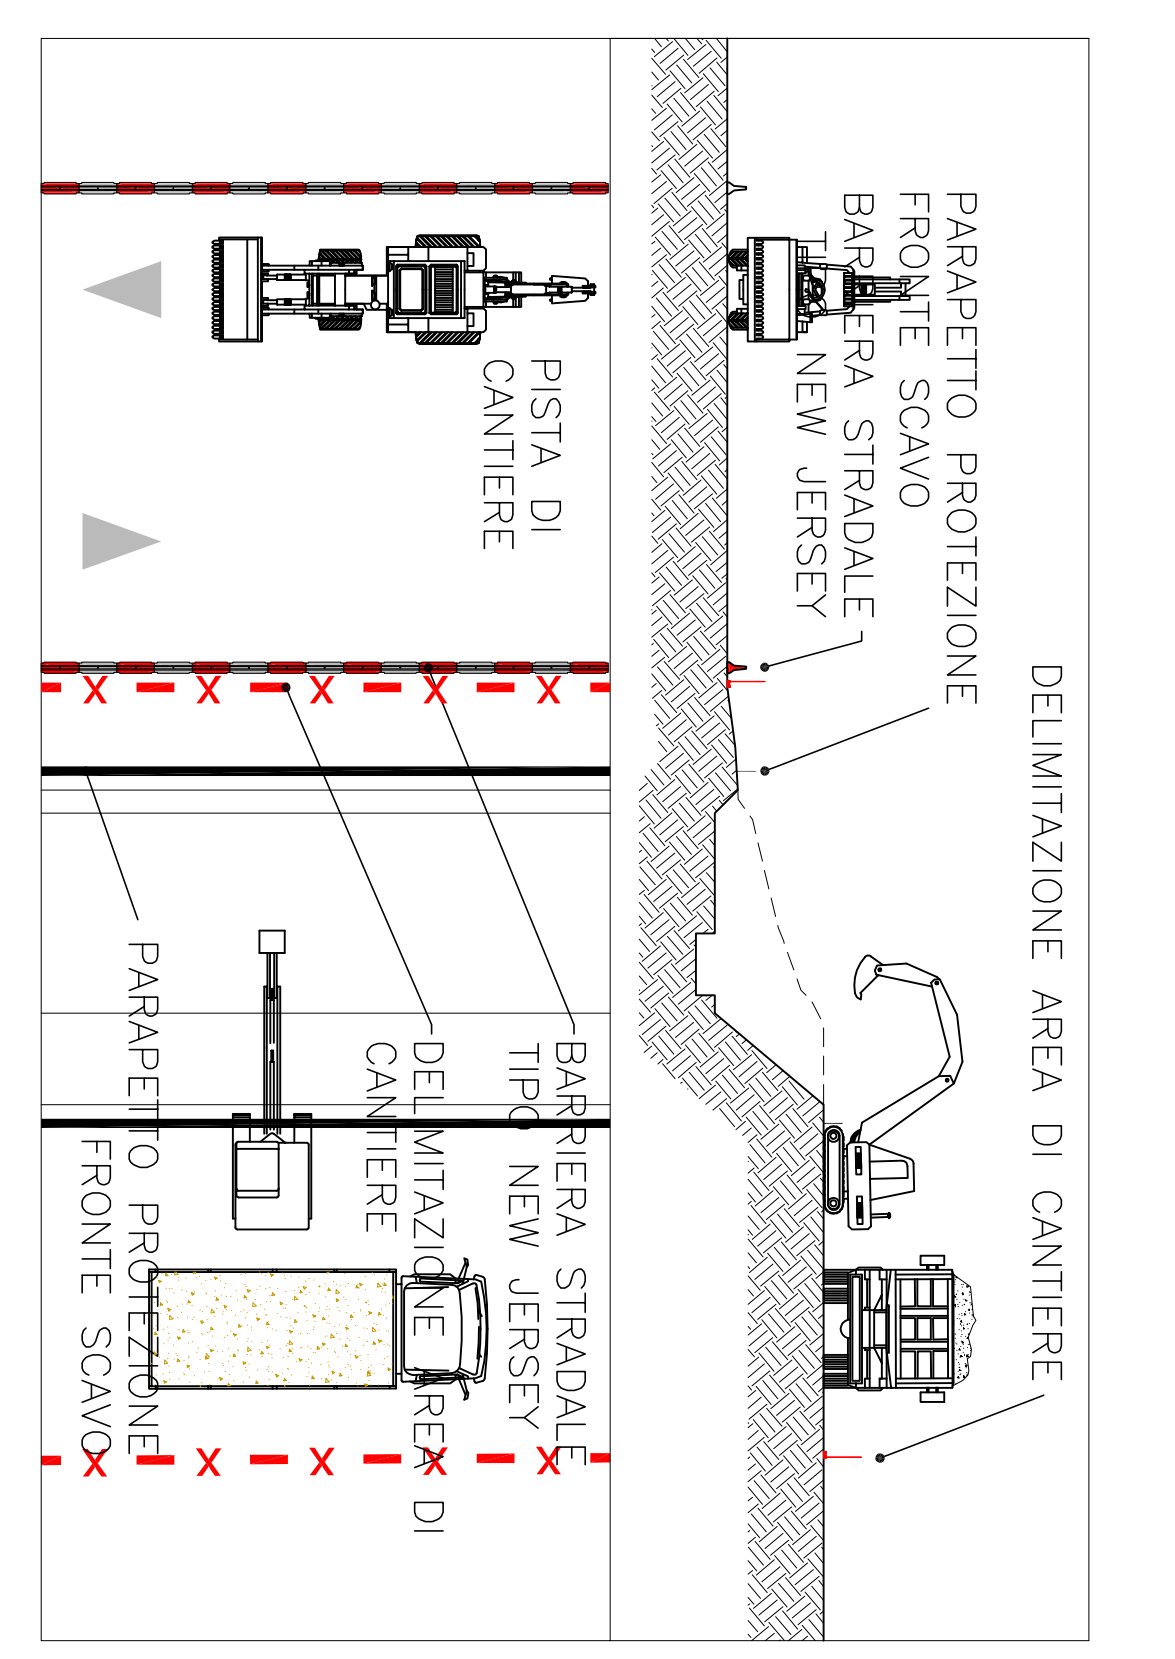

- Lavorazioni:**
- Esecuzione dello scavo di imposta della fondazione


Rischi:



Rif. PSC
D. ANALISI DELLE FASI, LAVORAZIONI E MISURE DI PREVENZIONE E PROTEZIONE

- Prescrizioni:**
- Reclinazione area di cantiere
 - Parapetto di protezione bordo scavo

FASE B

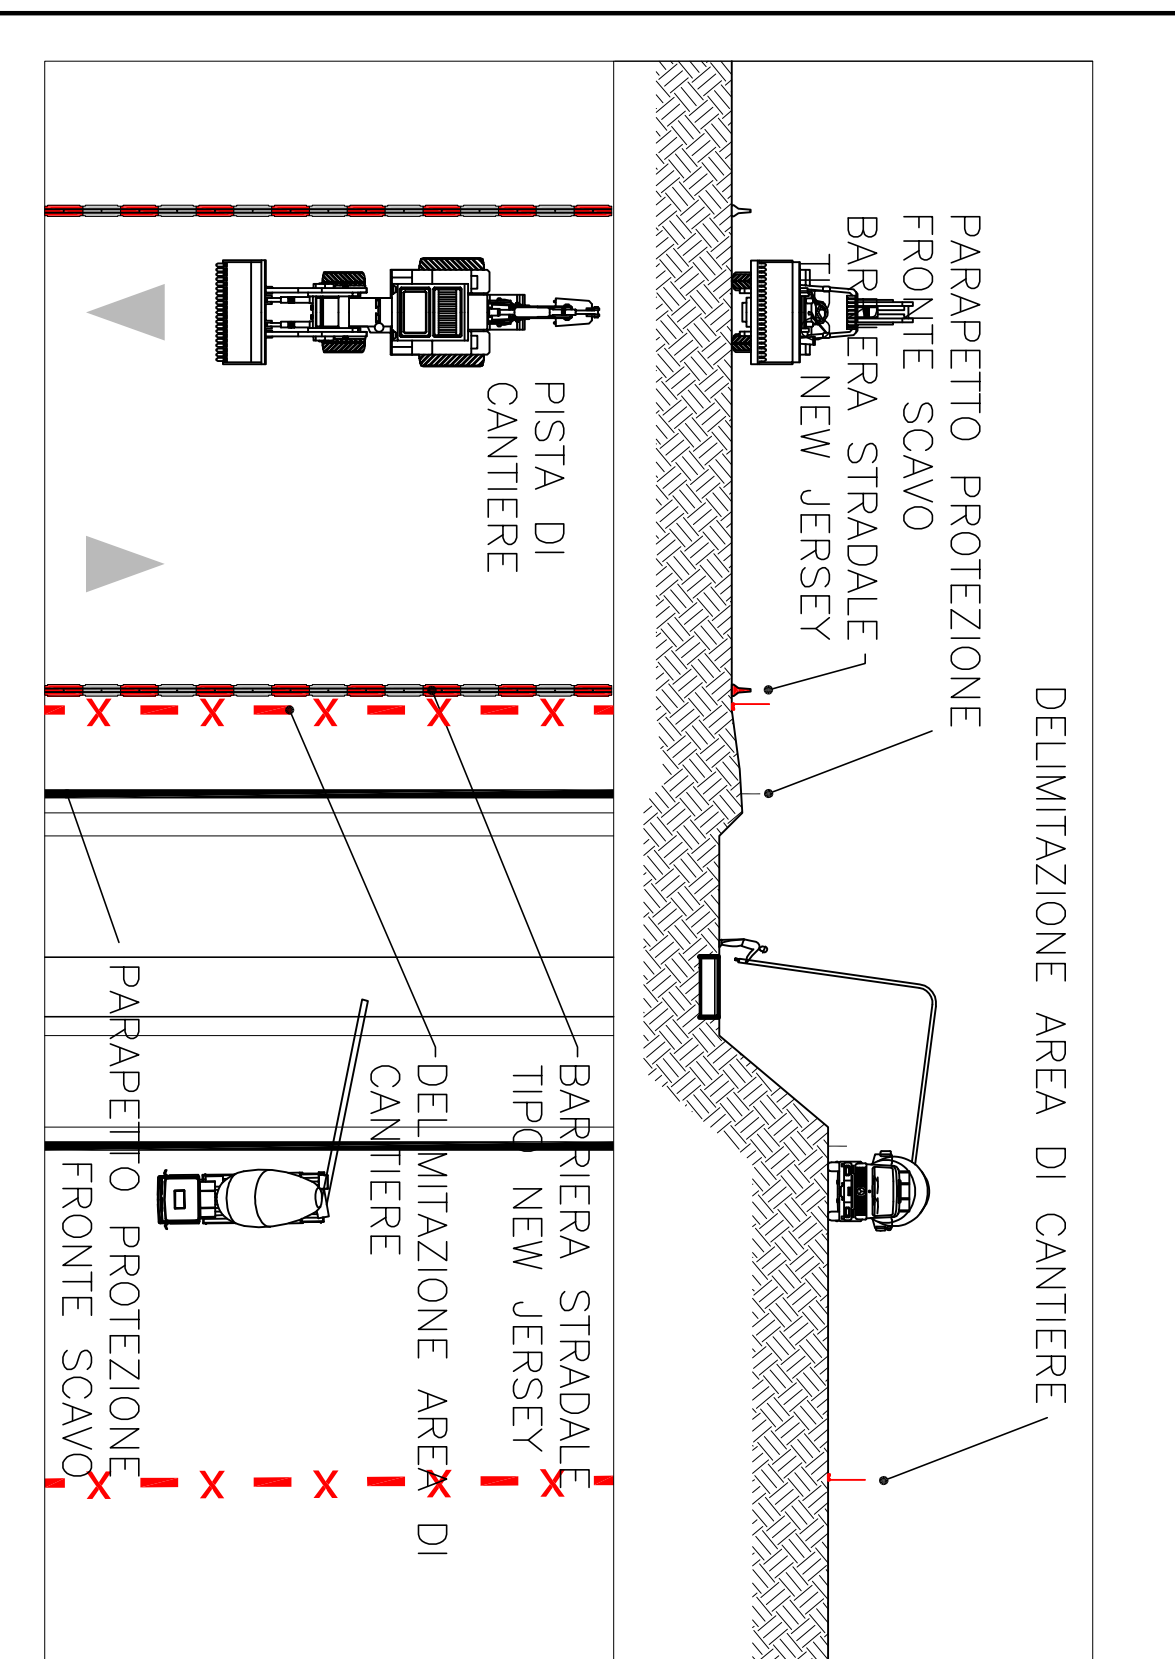

- Lavorazioni:**
- Getto calcestruzzo per fondazione


Rischi:



Rif. PSC
D. ANALISI DELLE FASI, LAVORAZIONI E MISURE DI PREVENZIONE E PROTEZIONE

- Prescrizioni:**
- Reclinazione area di cantiere
 - Parapetto di protezione bordo scavo

FASE C

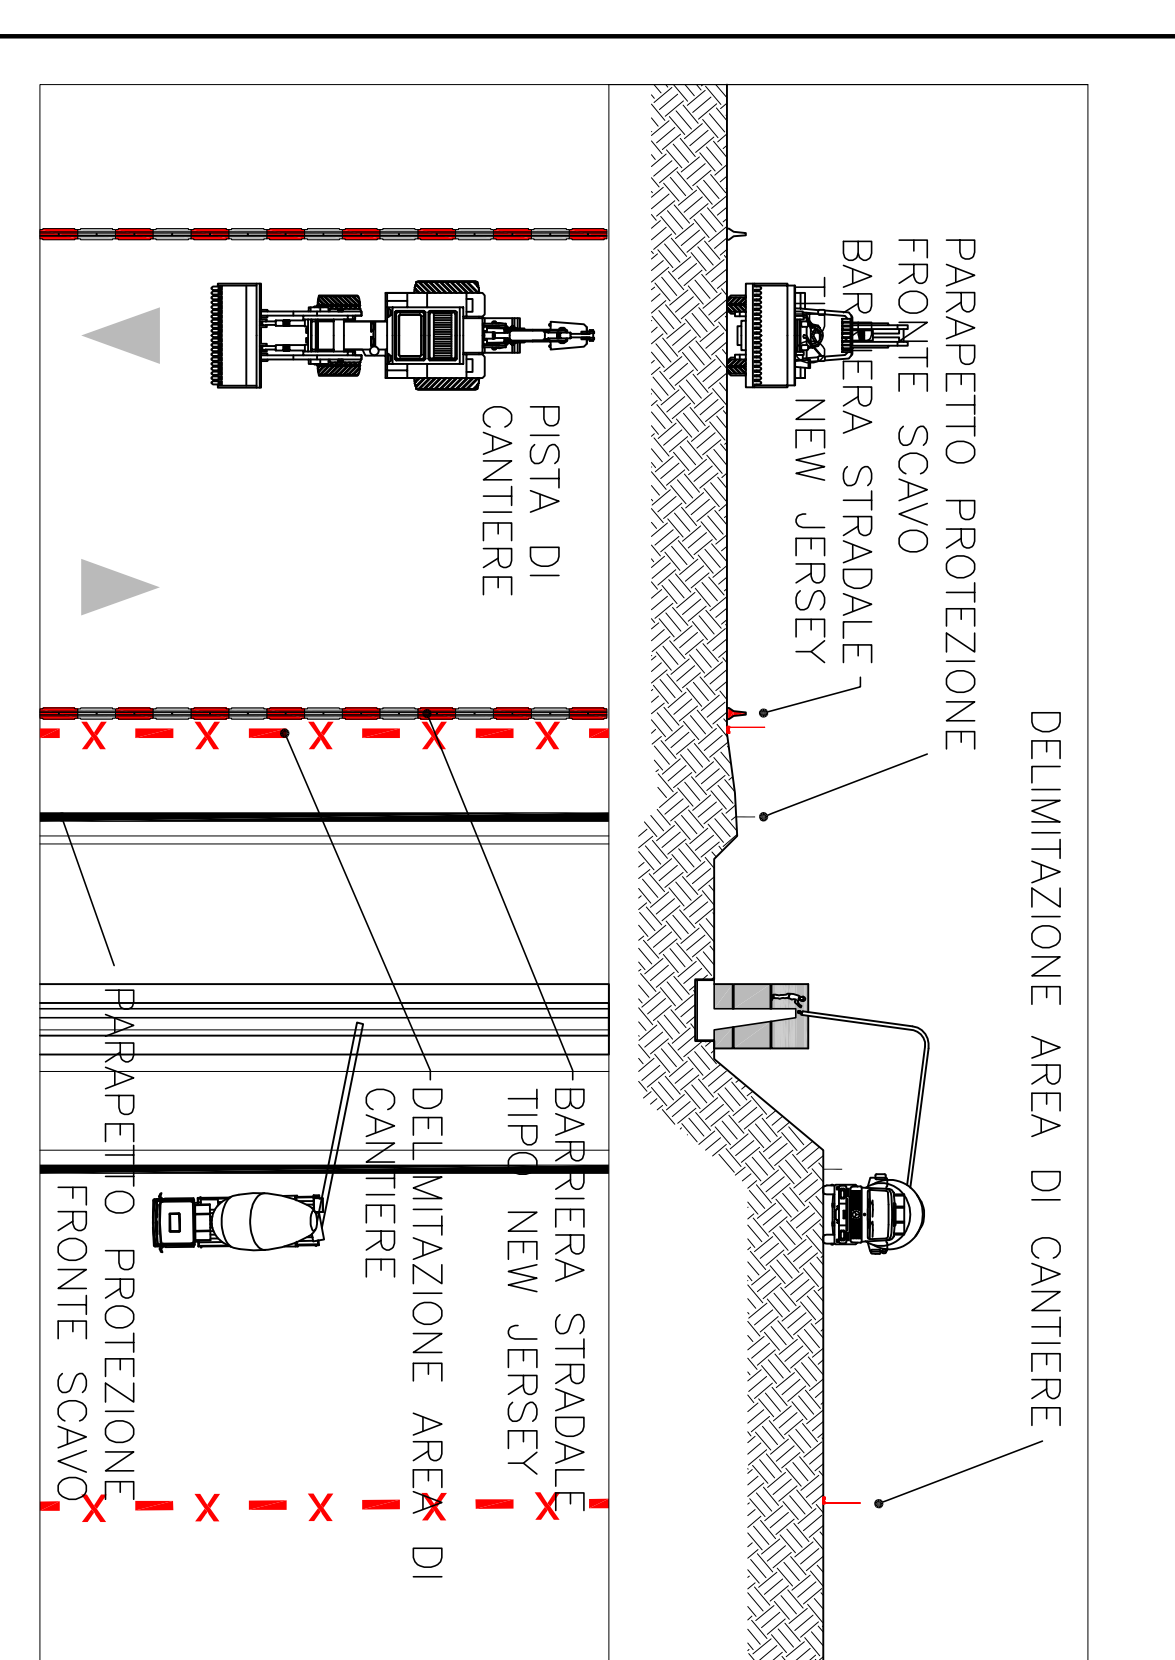

- Lavorazioni:**
- Realizzazione opere in elevazione in C.A.
 - Impermeabilizzazione parete contro terra


Rischi:



Rif. PSC
D. ANALISI DELLE FASI, LAVORAZIONI E MISURE DI PREVENZIONE E PROTEZIONE

- Prescrizioni:**
- Reclinazione area di cantiere
 - Parapetto di protezione bordo scavo
- NB: LA SCELTA DELL'OPERA PROVVISORIA E' A CARICO DELL'APPALTATORE IN RIFERIMENTO AL PROPRIO SISTEMA ORGANIZZATIVO

FASE D

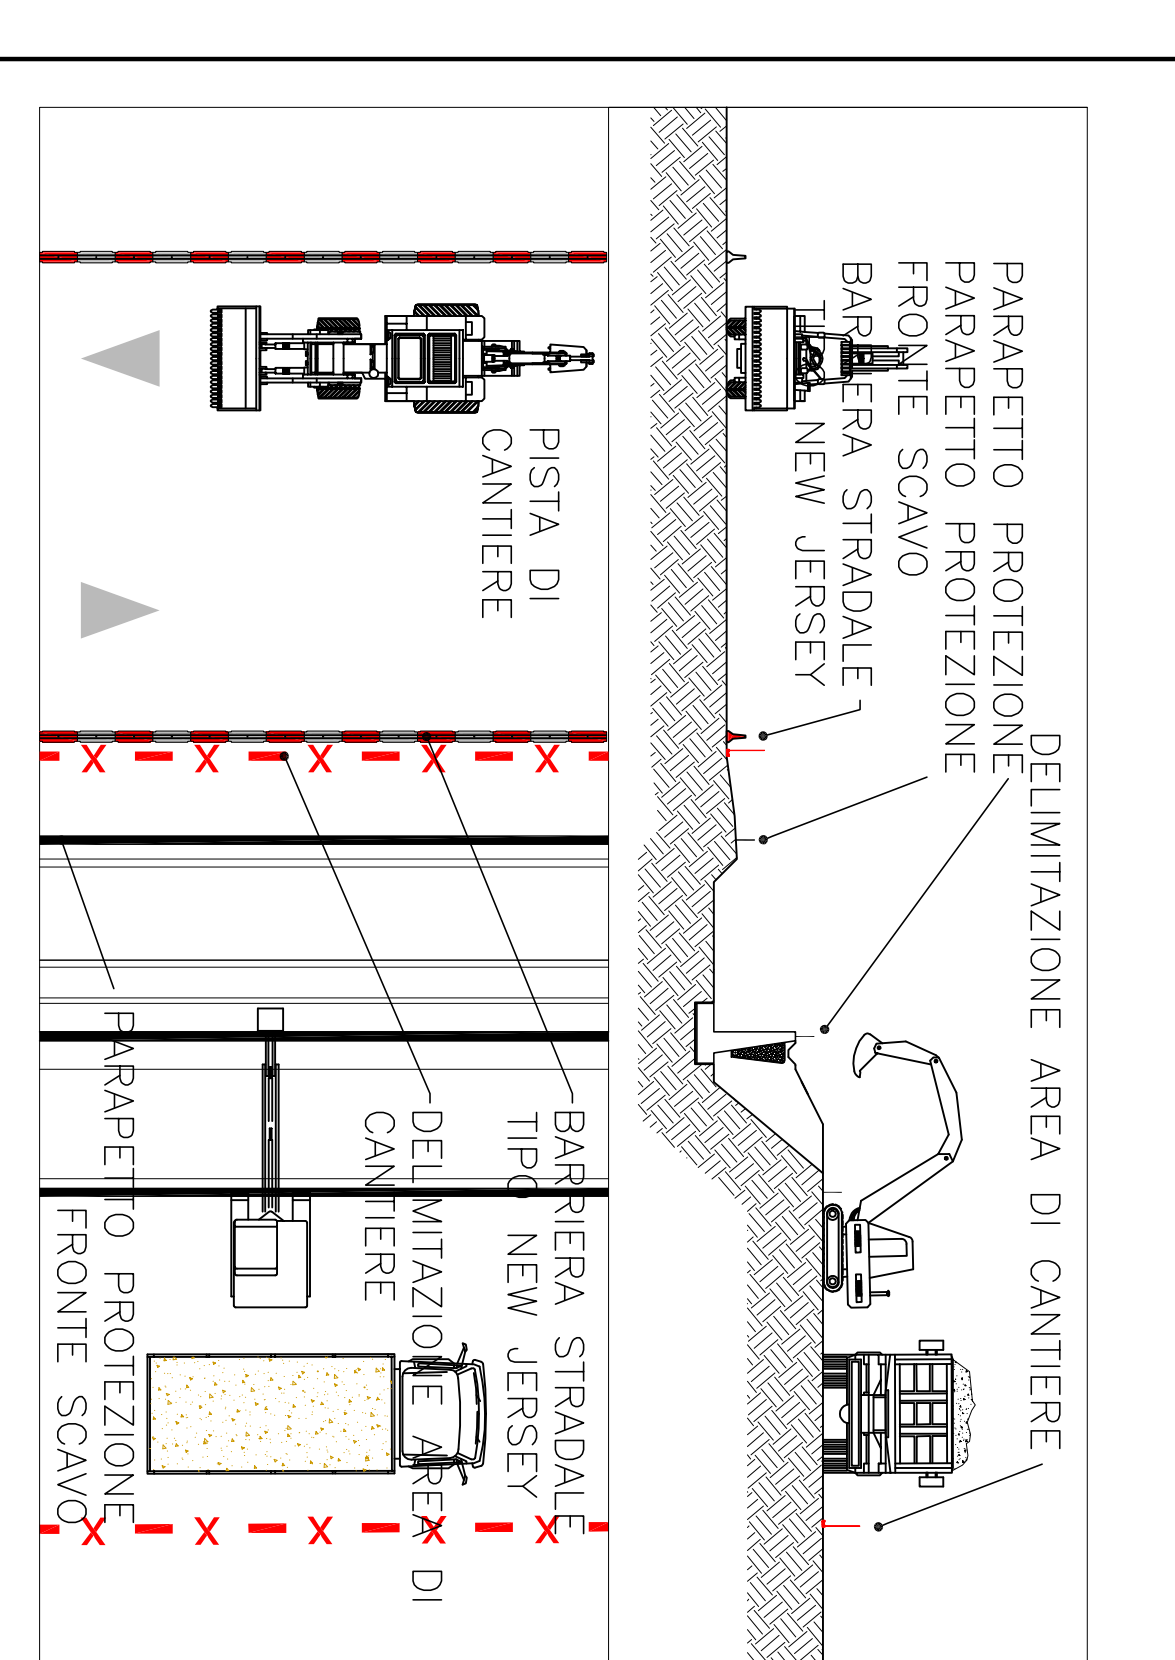

- Lavorazioni:**
- Esecuzione intonaci

Rischi:




Rif. PSC
D. ANALISI DELLE FASI, LAVORAZIONI E MISURE DI PREVENZIONE E PROTEZIONE

- Prescrizioni:**
- Reclinazione area di cantiere
 - Parapetto di protezione

FASI COSTRUTTIVE MURI SOTTOSCARPA

FASE A

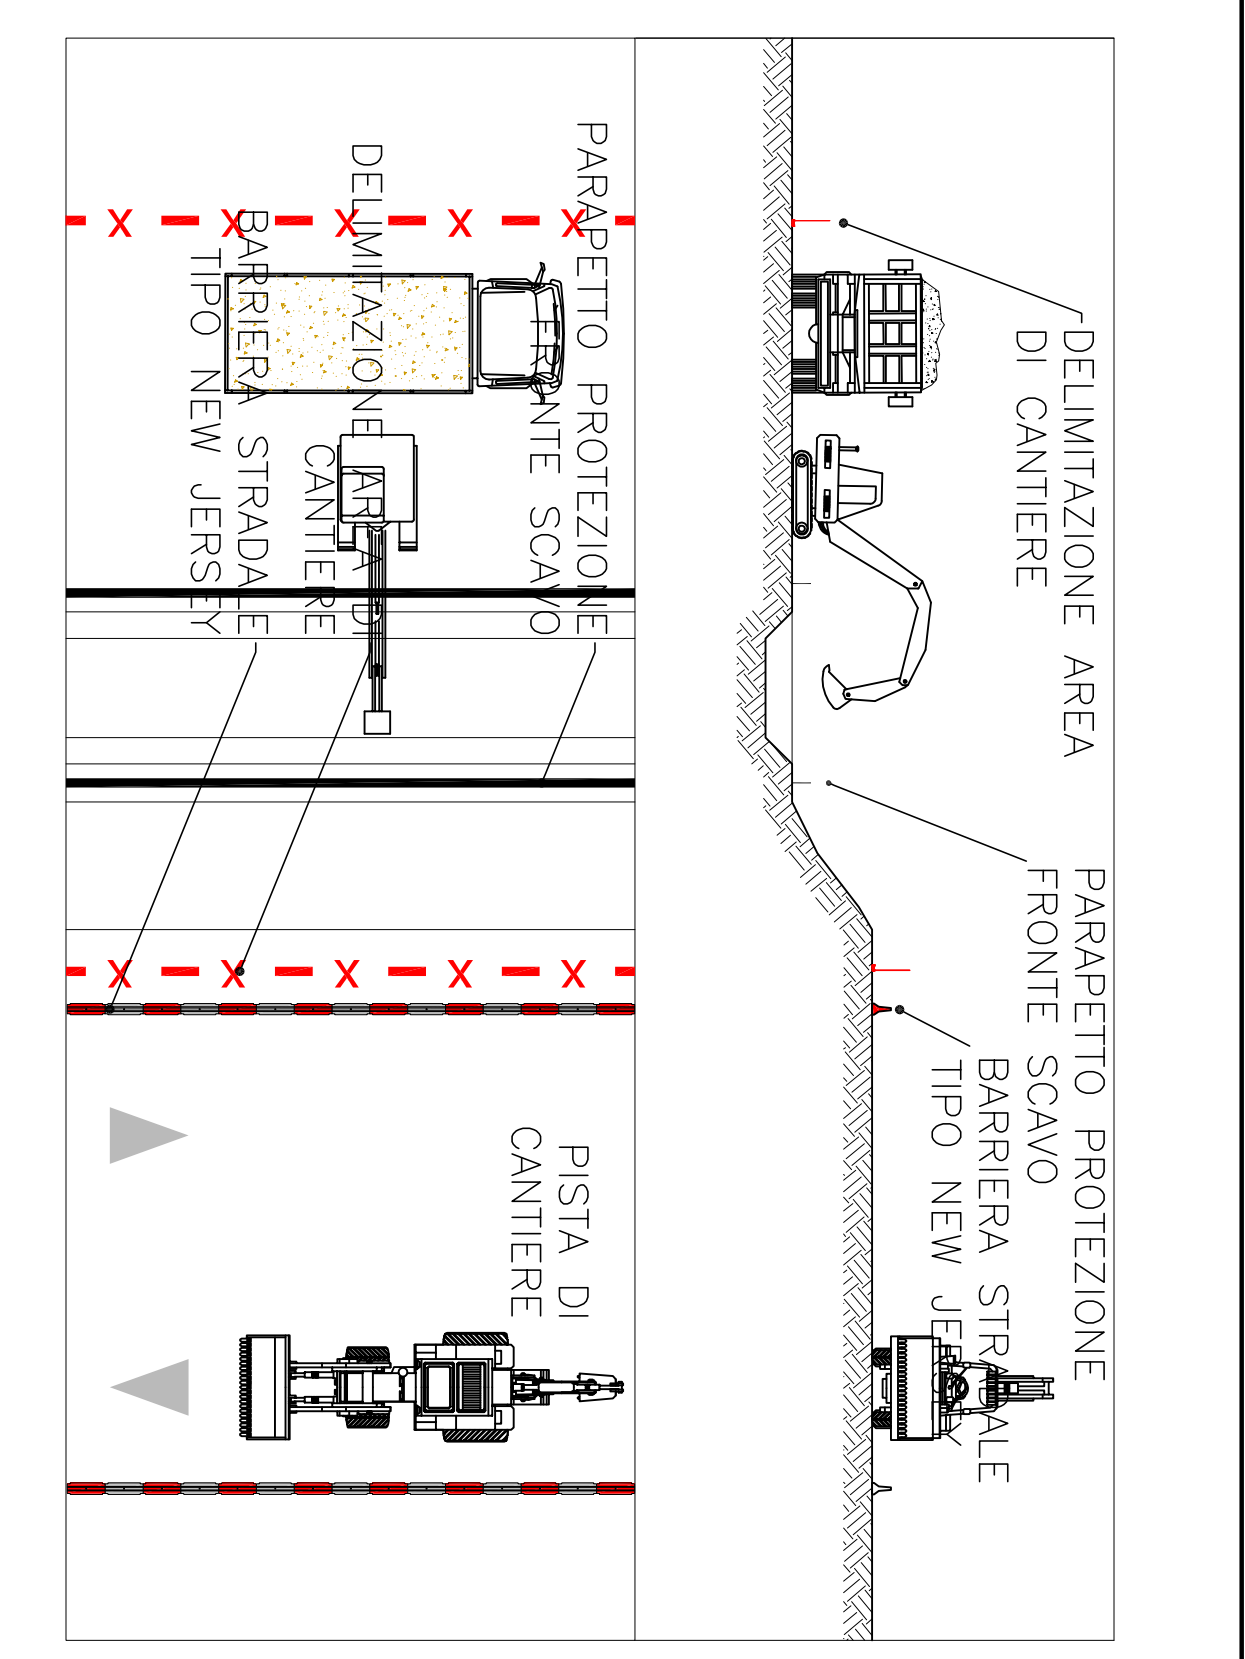

- Lavorazioni:**
- Esecuzione dello scavo di imposta della fondazione


Rischi:



Rif. PSC
D. ANALISI DELLE FASI, LAVORAZIONI E MISURE DI PREVENZIONE E PROTEZIONE


- Prescrizioni:**
- Reclinazione area di cantiere
 - Parapetto di protezione bordo scavo

FASE B

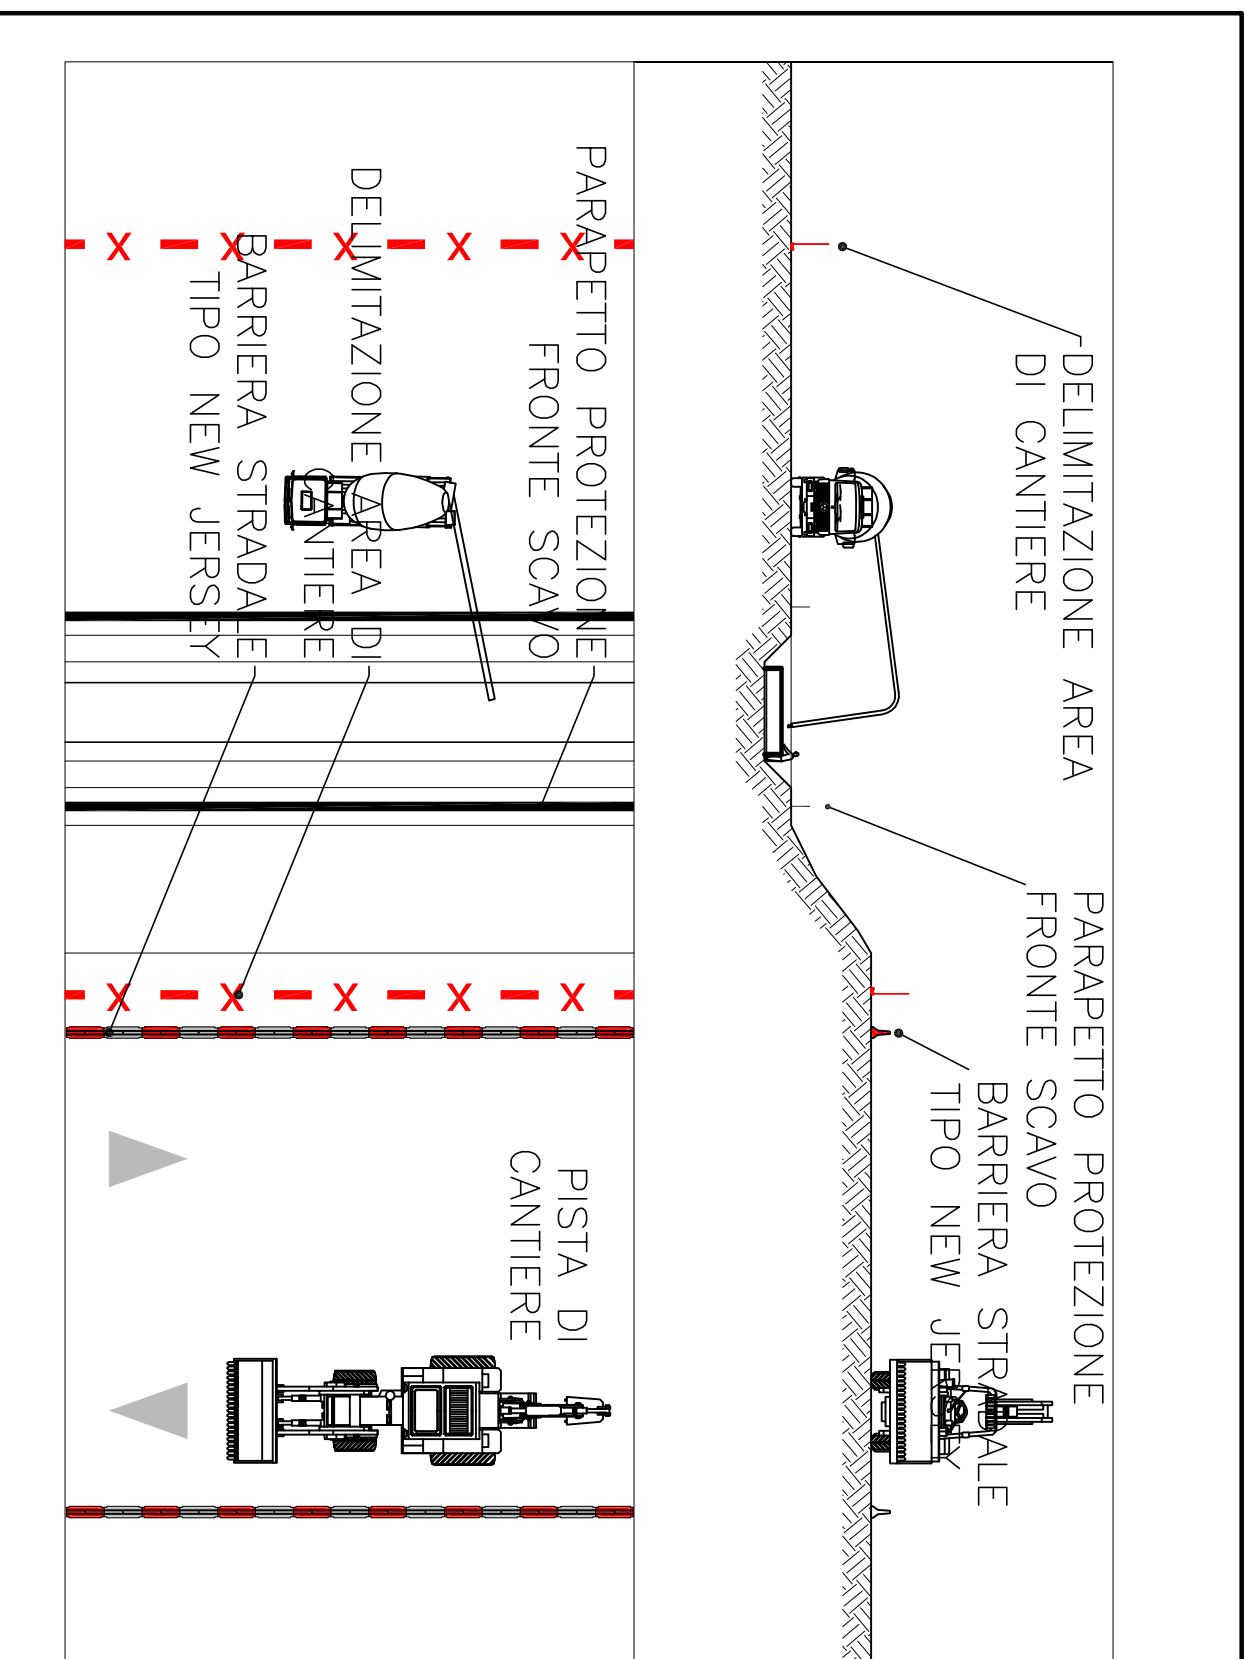

- Lavorazioni:**
- Getto calcestruzzo per fondazione


Rischi:

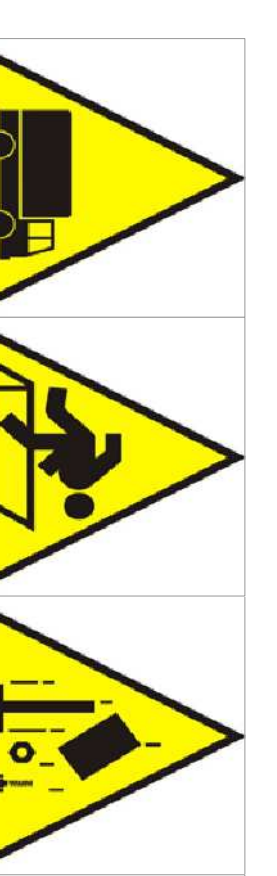

Rif. PSC
D. ANALISI DELLE FASI, LAVORAZIONI E MISURE DI PREVENZIONE E PROTEZIONE

- Prescrizioni:**
- Reclinazione area di cantiere
 - Parapetto di protezione bordo scavo

FASE C

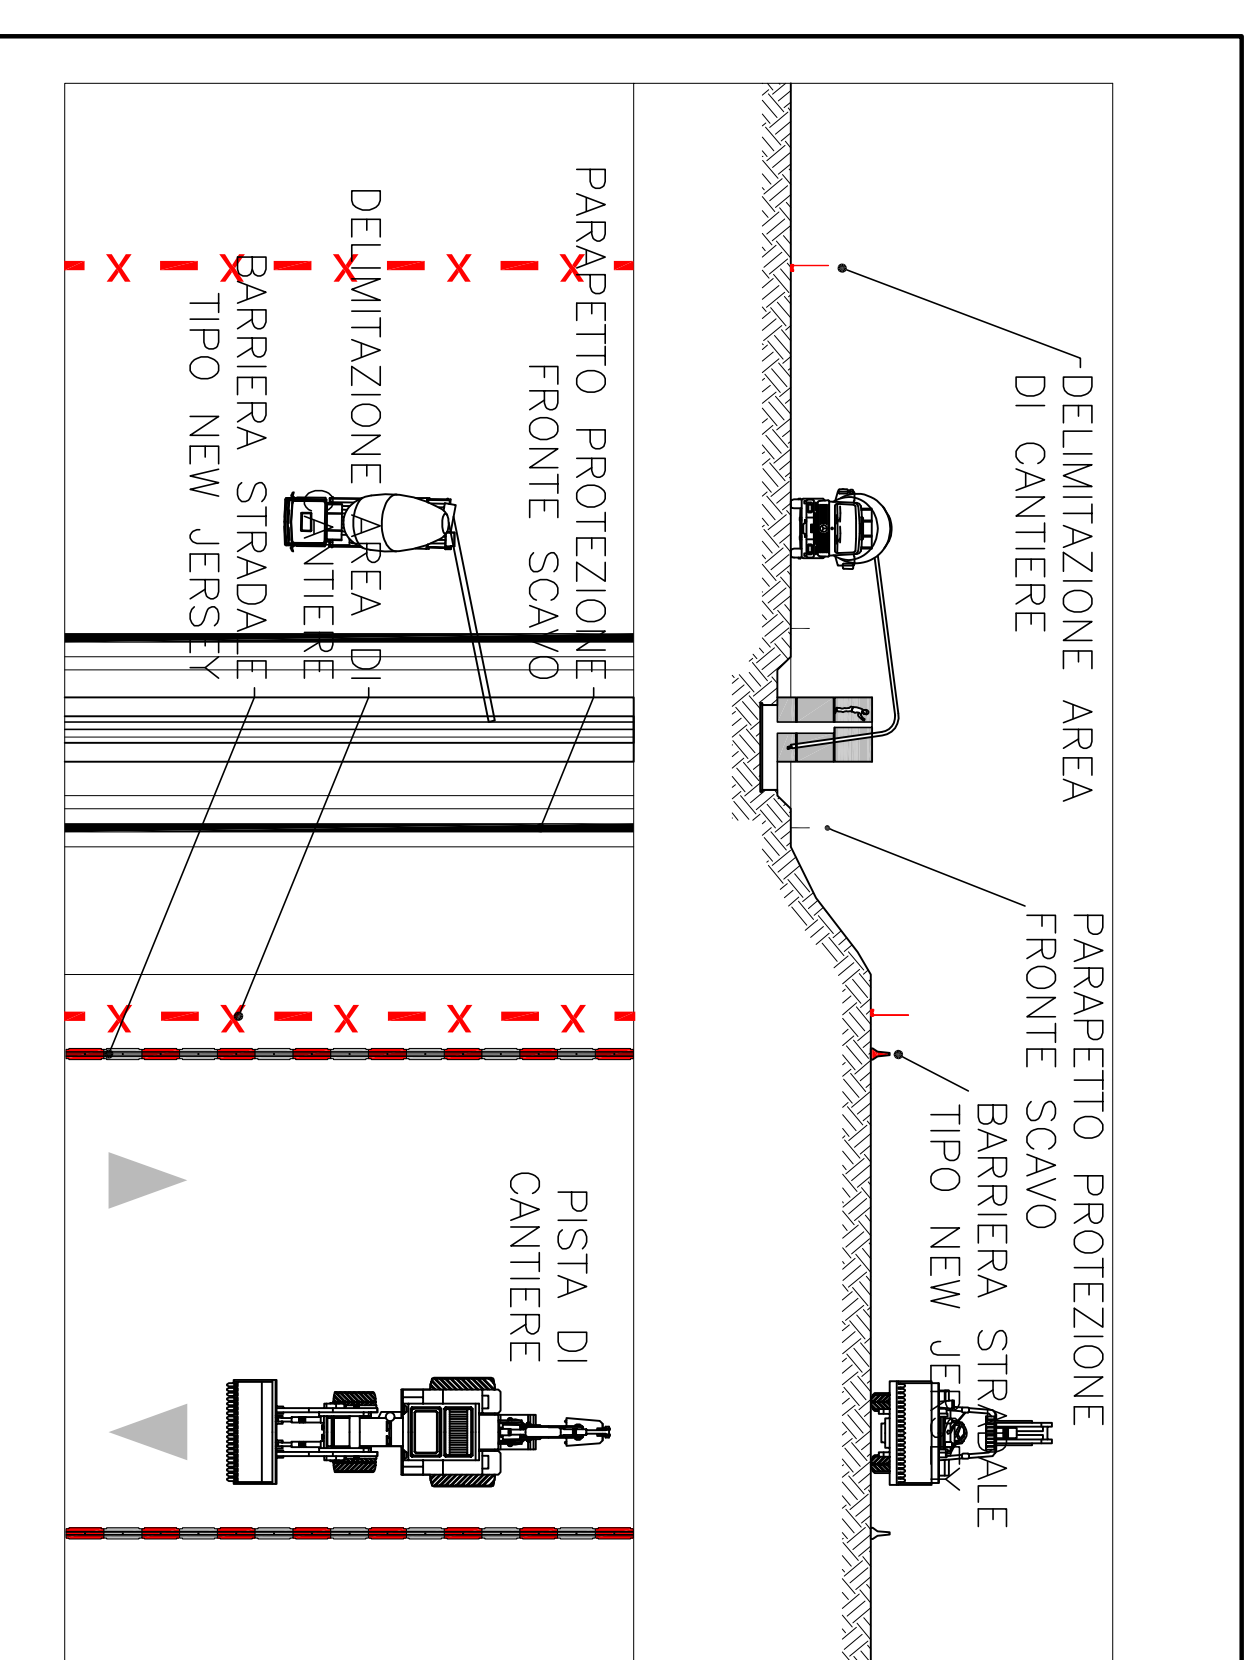

- Lavorazioni:**
- Realizzazione opere in elevazione in C.A.
 - Impermeabilizzazione parete contro terra


Rischi:



Rif. PSC
D. ANALISI DELLE FASI, LAVORAZIONI E MISURE DI PREVENZIONE E PROTEZIONE

- Prescrizioni:**
- Reclinazione area di cantiere
 - Parapetto di protezione bordo scavo
- NB: LA SCELTA DELL'OPERA PROVVISORIA E' A CARICO DELL'APPALTATORE IN RIFERIMENTO AL PROPRIO SISTEMA ORGANIZZATIVO

FASE D

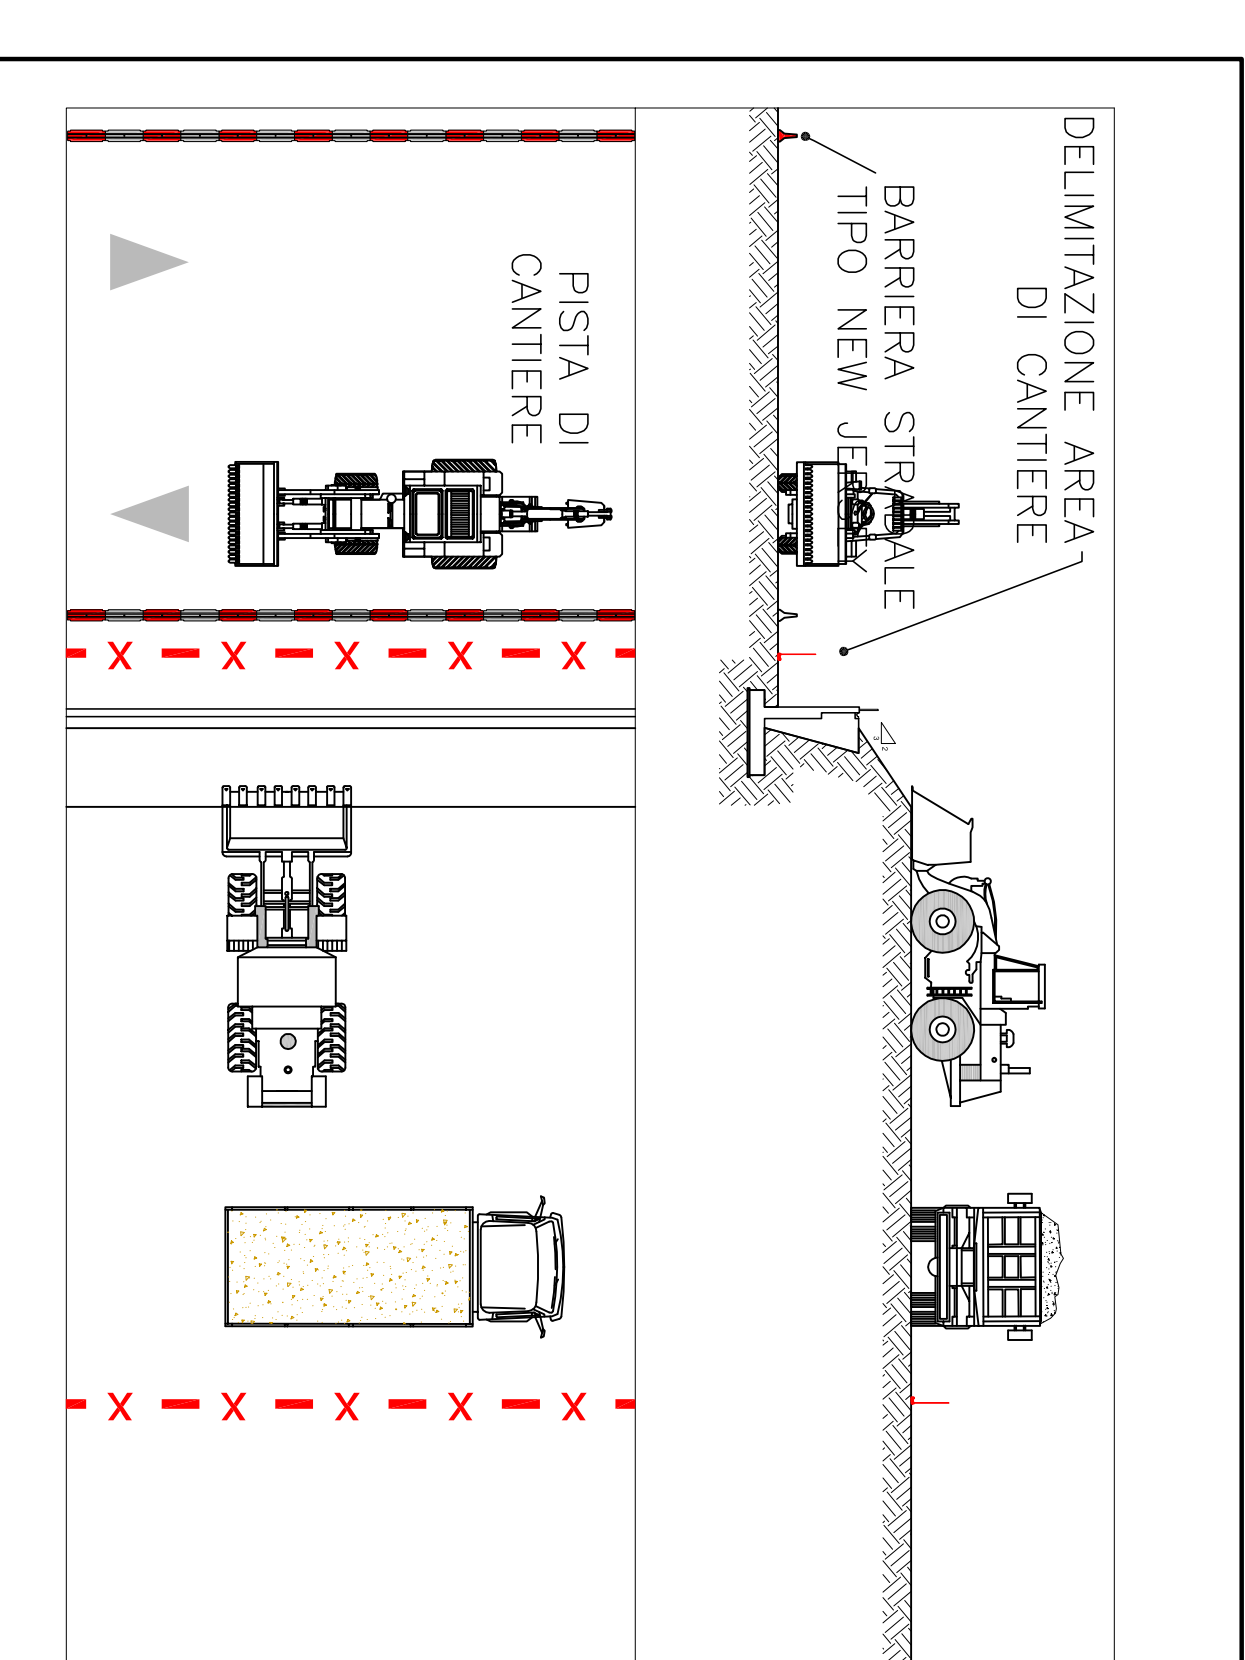

- Lavorazioni:**
- Esecuzione intonaci

Rischi:



Rif. PSC
D. ANALISI DELLE FASI, LAVORAZIONI E MISURE DI PREVENZIONE E PROTEZIONE

- Prescrizioni:**
- Reclinazione area di cantiere