


PROGETTO DEFINITIVO - 1° STRALCIO


FASE A

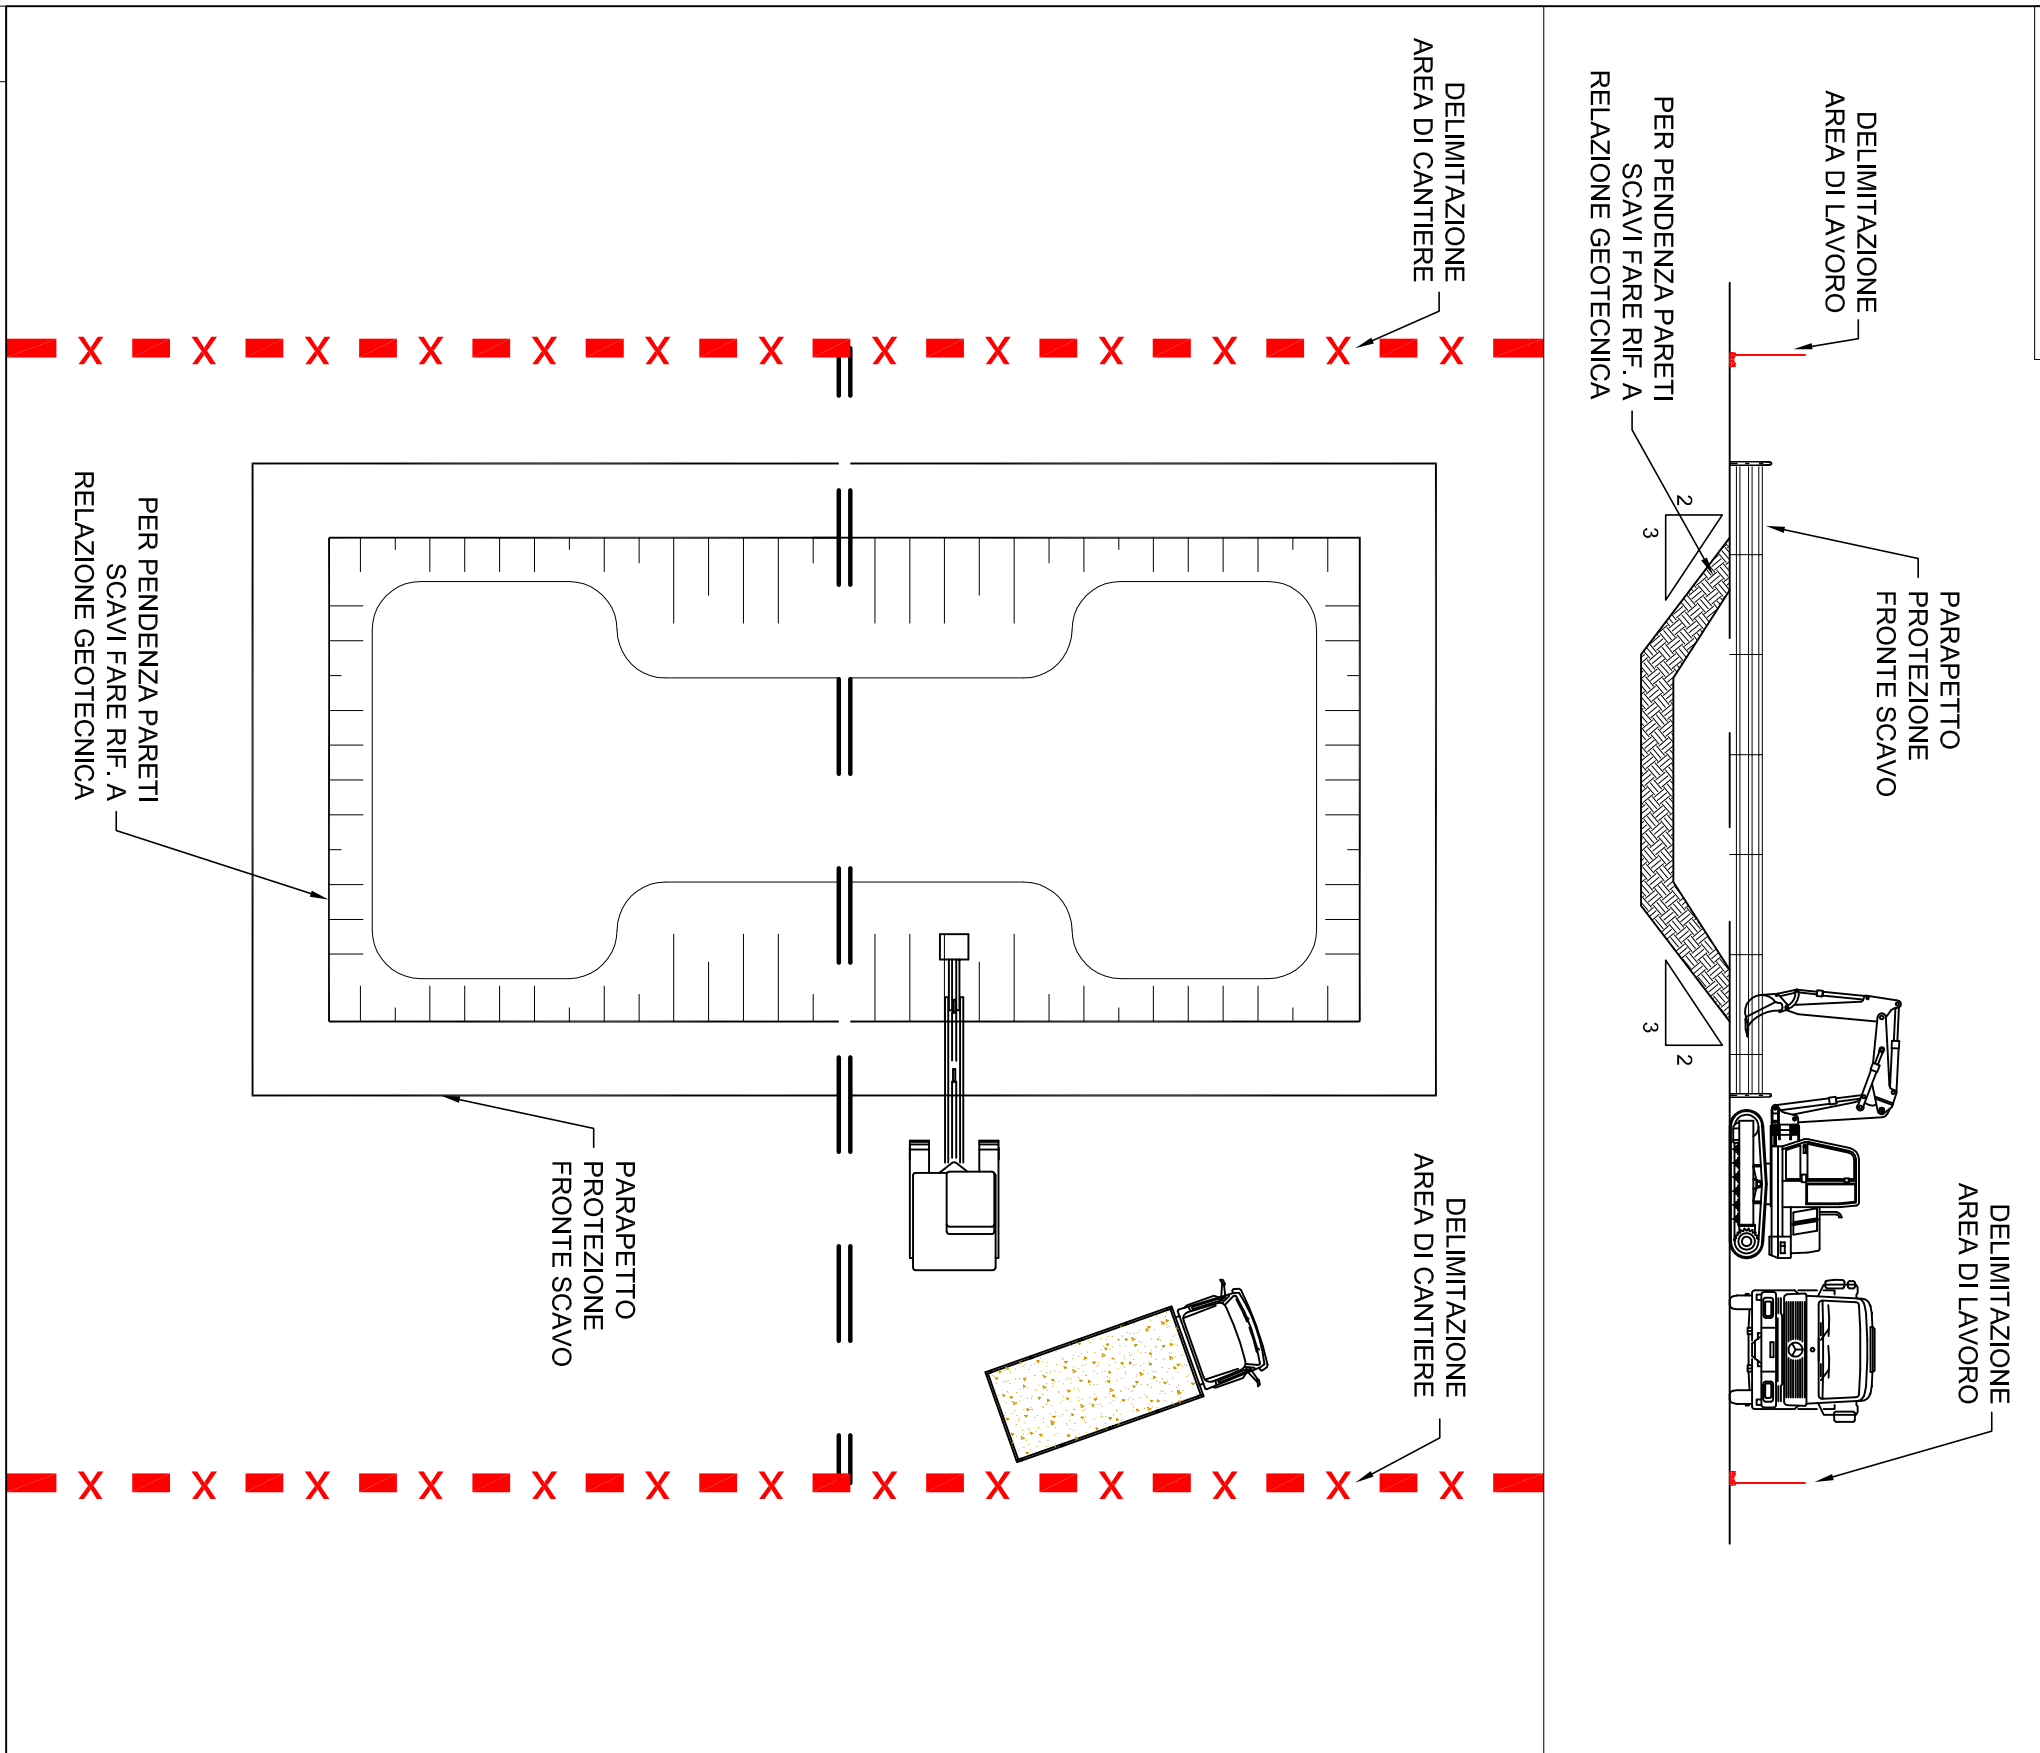

Lavorazioni:
 •Esecuzione dello scavo di imposta della fondazione

Rischi:




Rif. PSC
D. ANALISI DELLE FASI, LAVORAZIONI E MISURE DI PREVENZIONE E PROTEZIONE

Prescrizioni:
 Recinzione area di cantiere
 Parapetto di protezione bordo scavo



FASE E

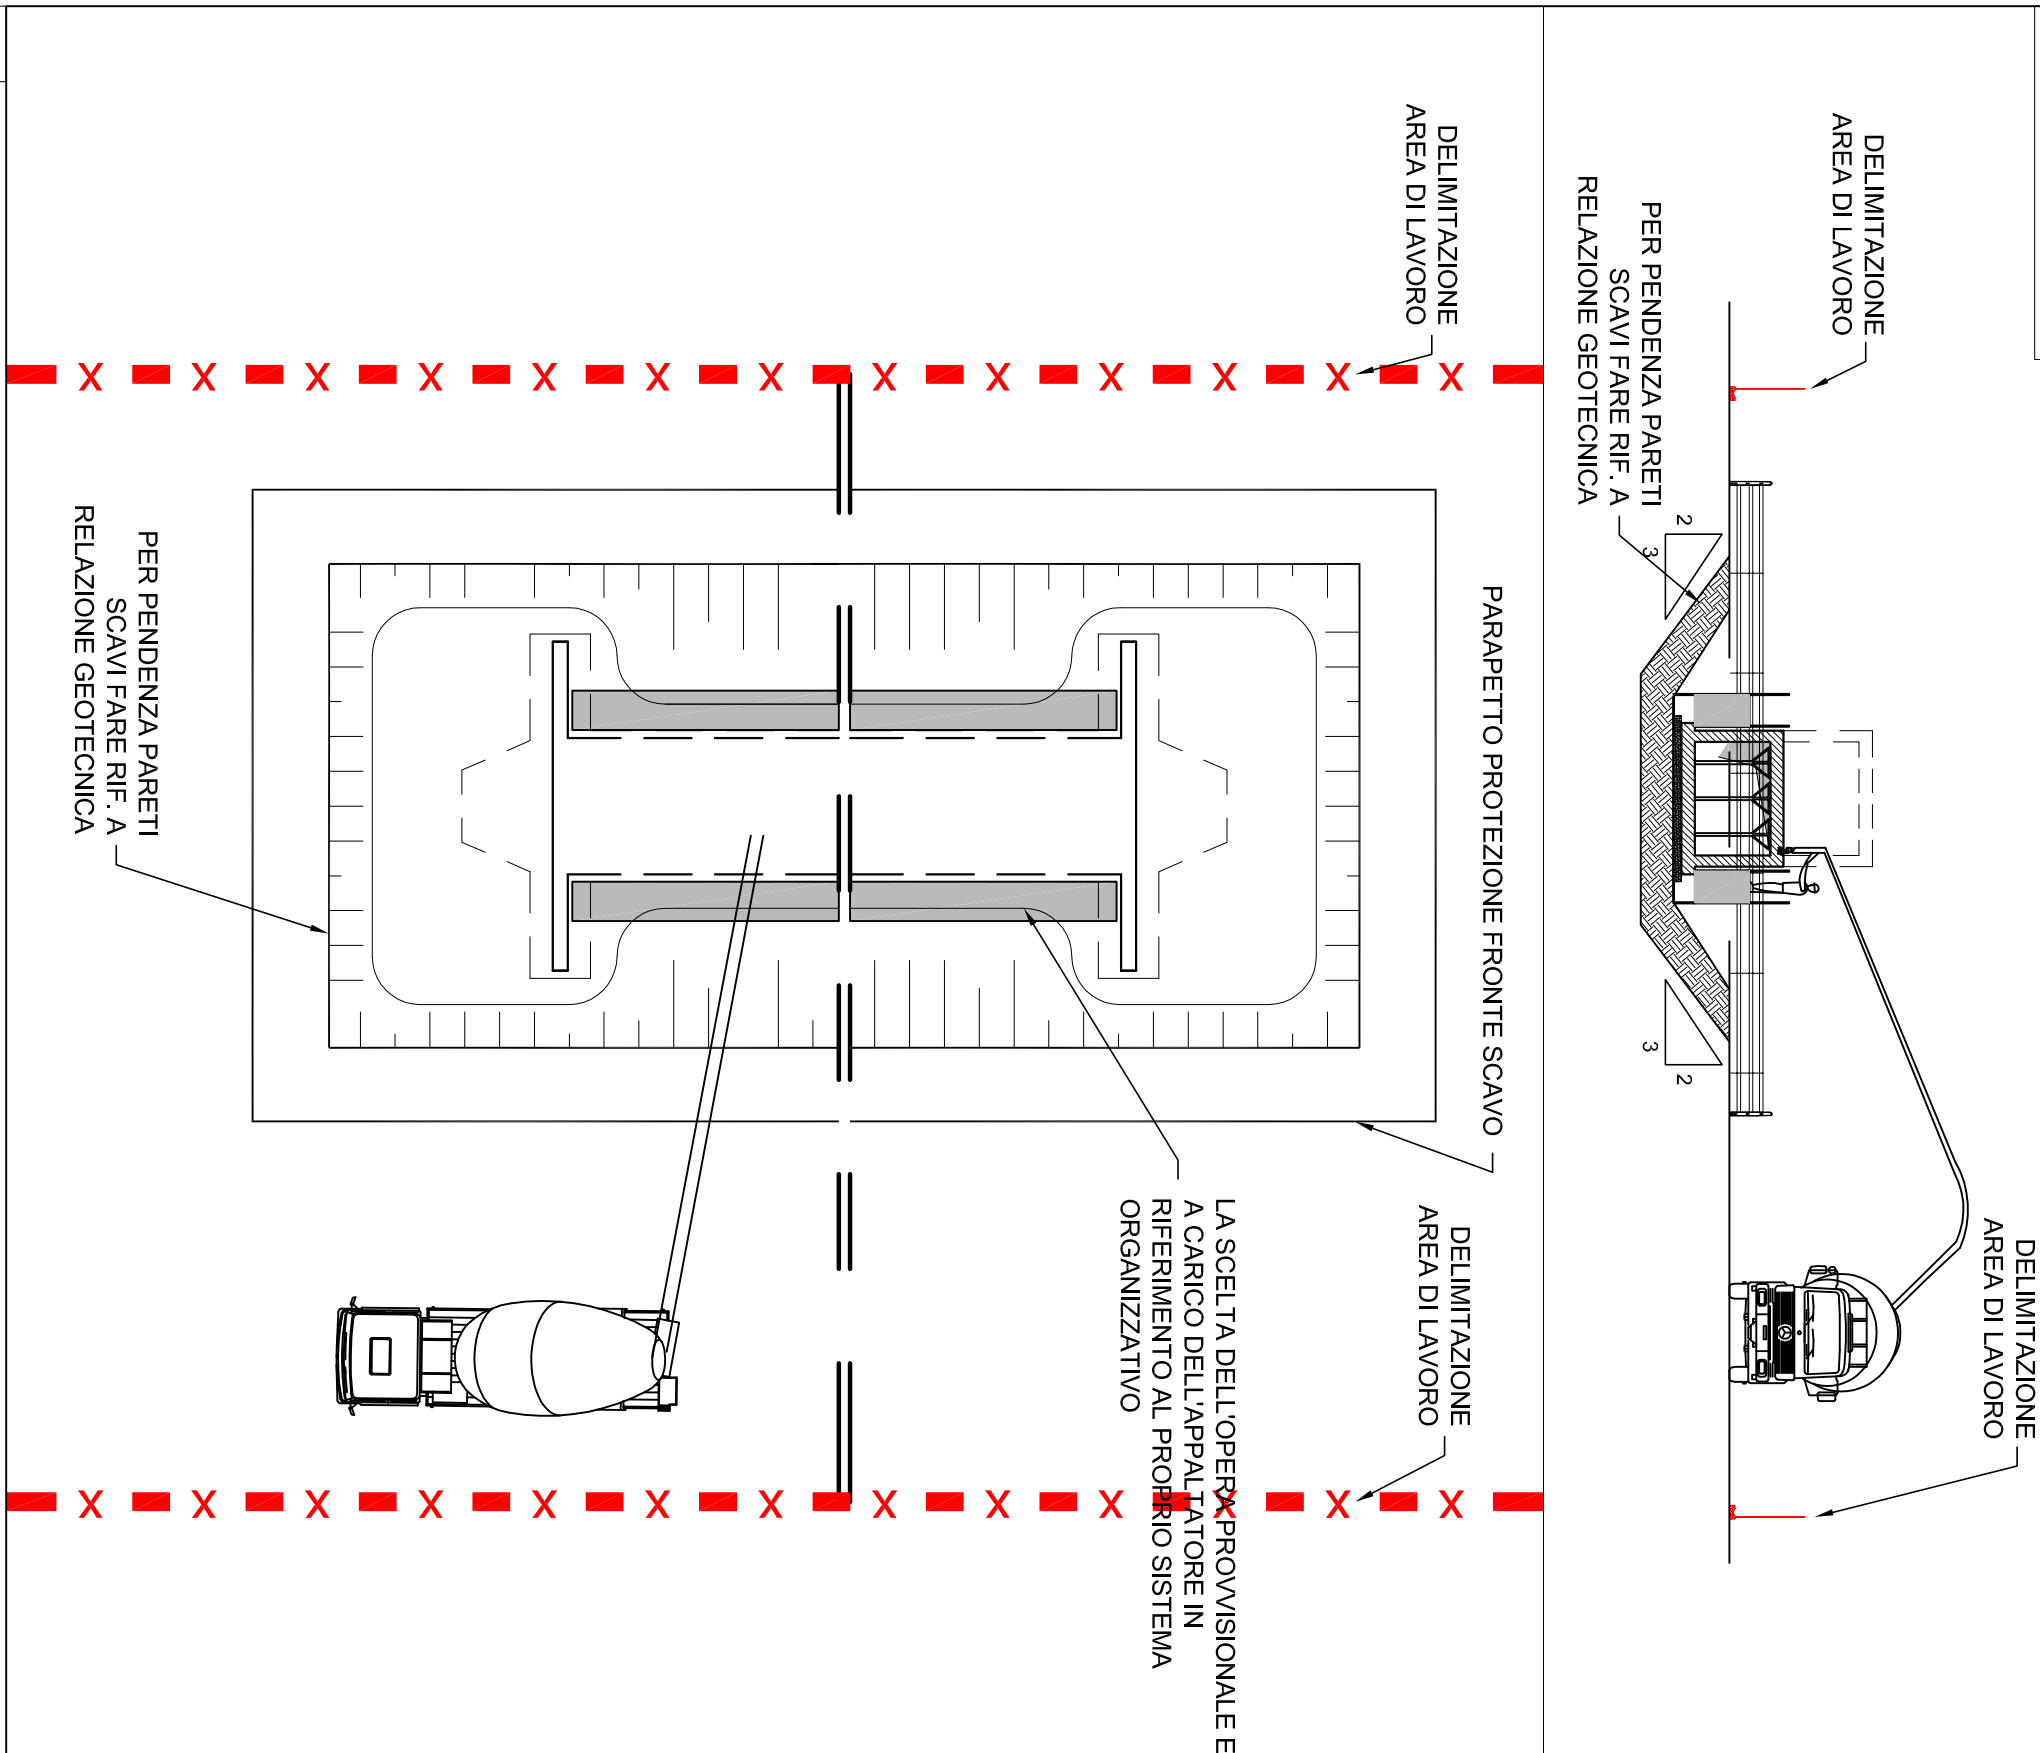

Lavorazioni:
 •Cetta soletta superiore

Rischi:




Rif. PSC
D. ANALISI DELLE FASI, LAVORAZIONI E MISURE DI PREVENZIONE E PROTEZIONE

Prescrizioni:
 Recinzione area di cantiere
 Parapetto di protezione bordo scavo



FASE B

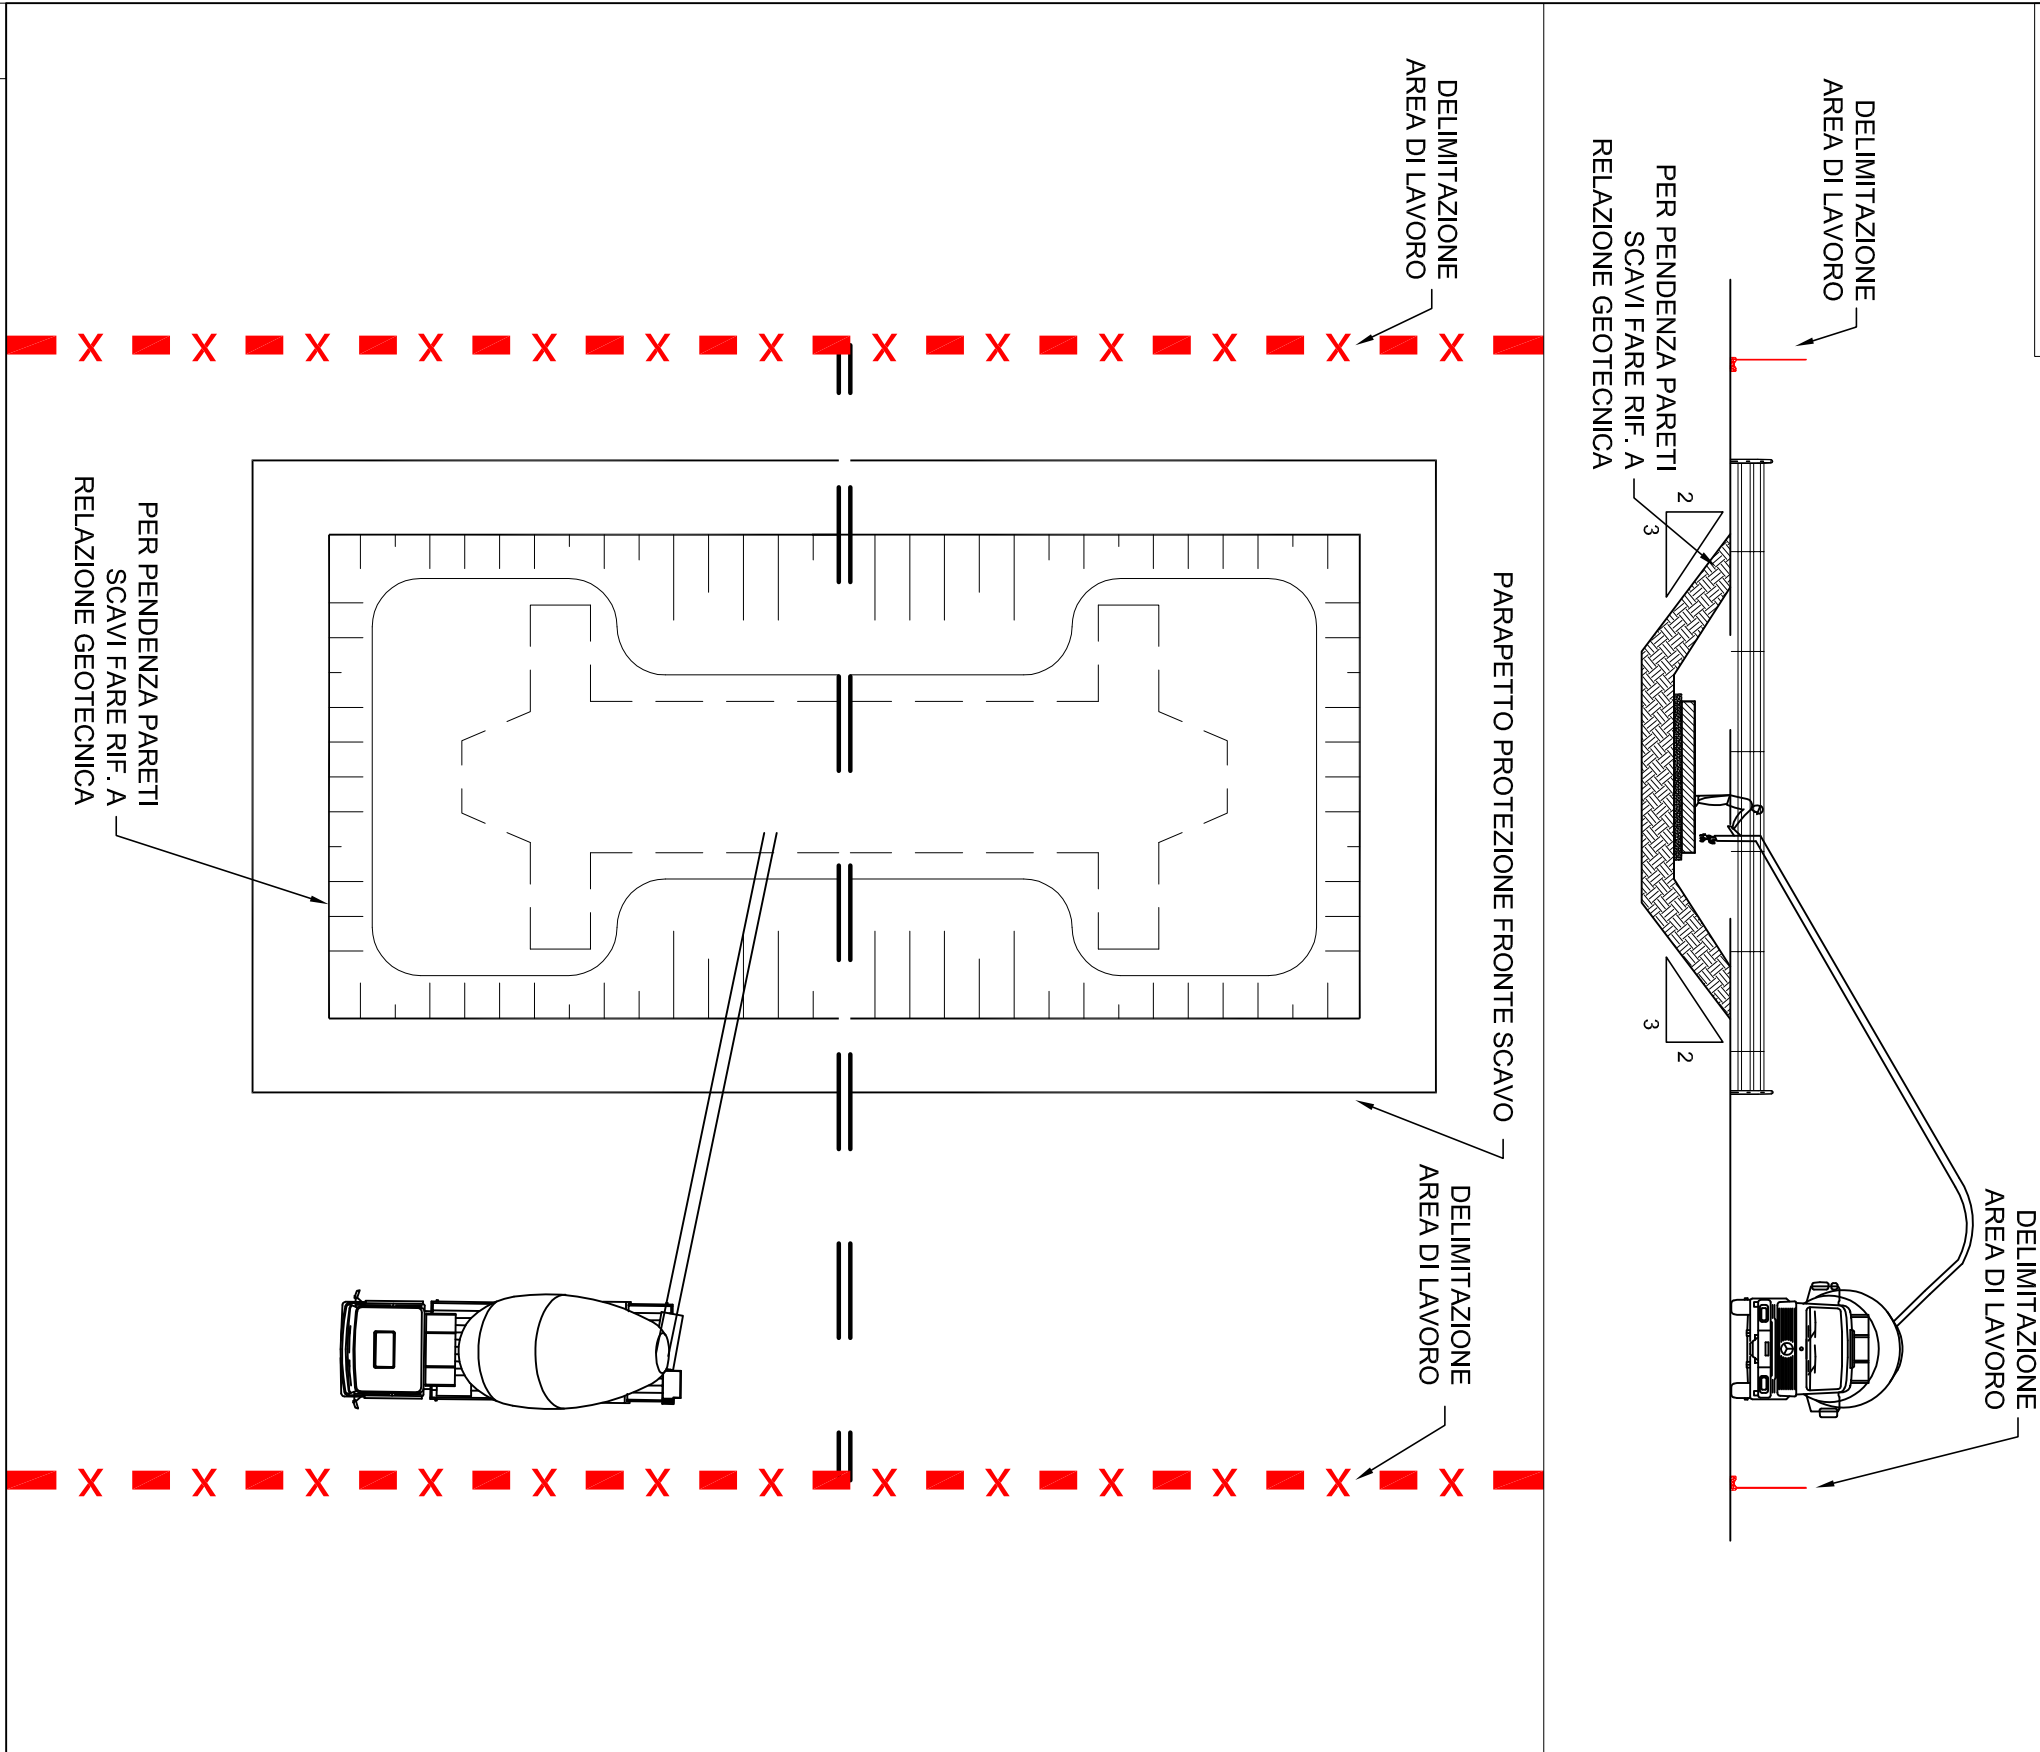


Lavorazioni:
 •Preparazione piano di posa fondazione e getto soletta di fondo

Rischi:




Rif. PSC
D. ANALISI DELLE FASI, LAVORAZIONI E MISURE DI PREVENZIONE E PROTEZIONE

Prescrizioni:
 Recinzione area di cantiere
 Parapetto di protezione bordo scavo

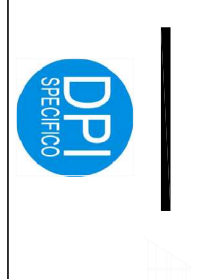

FASE F

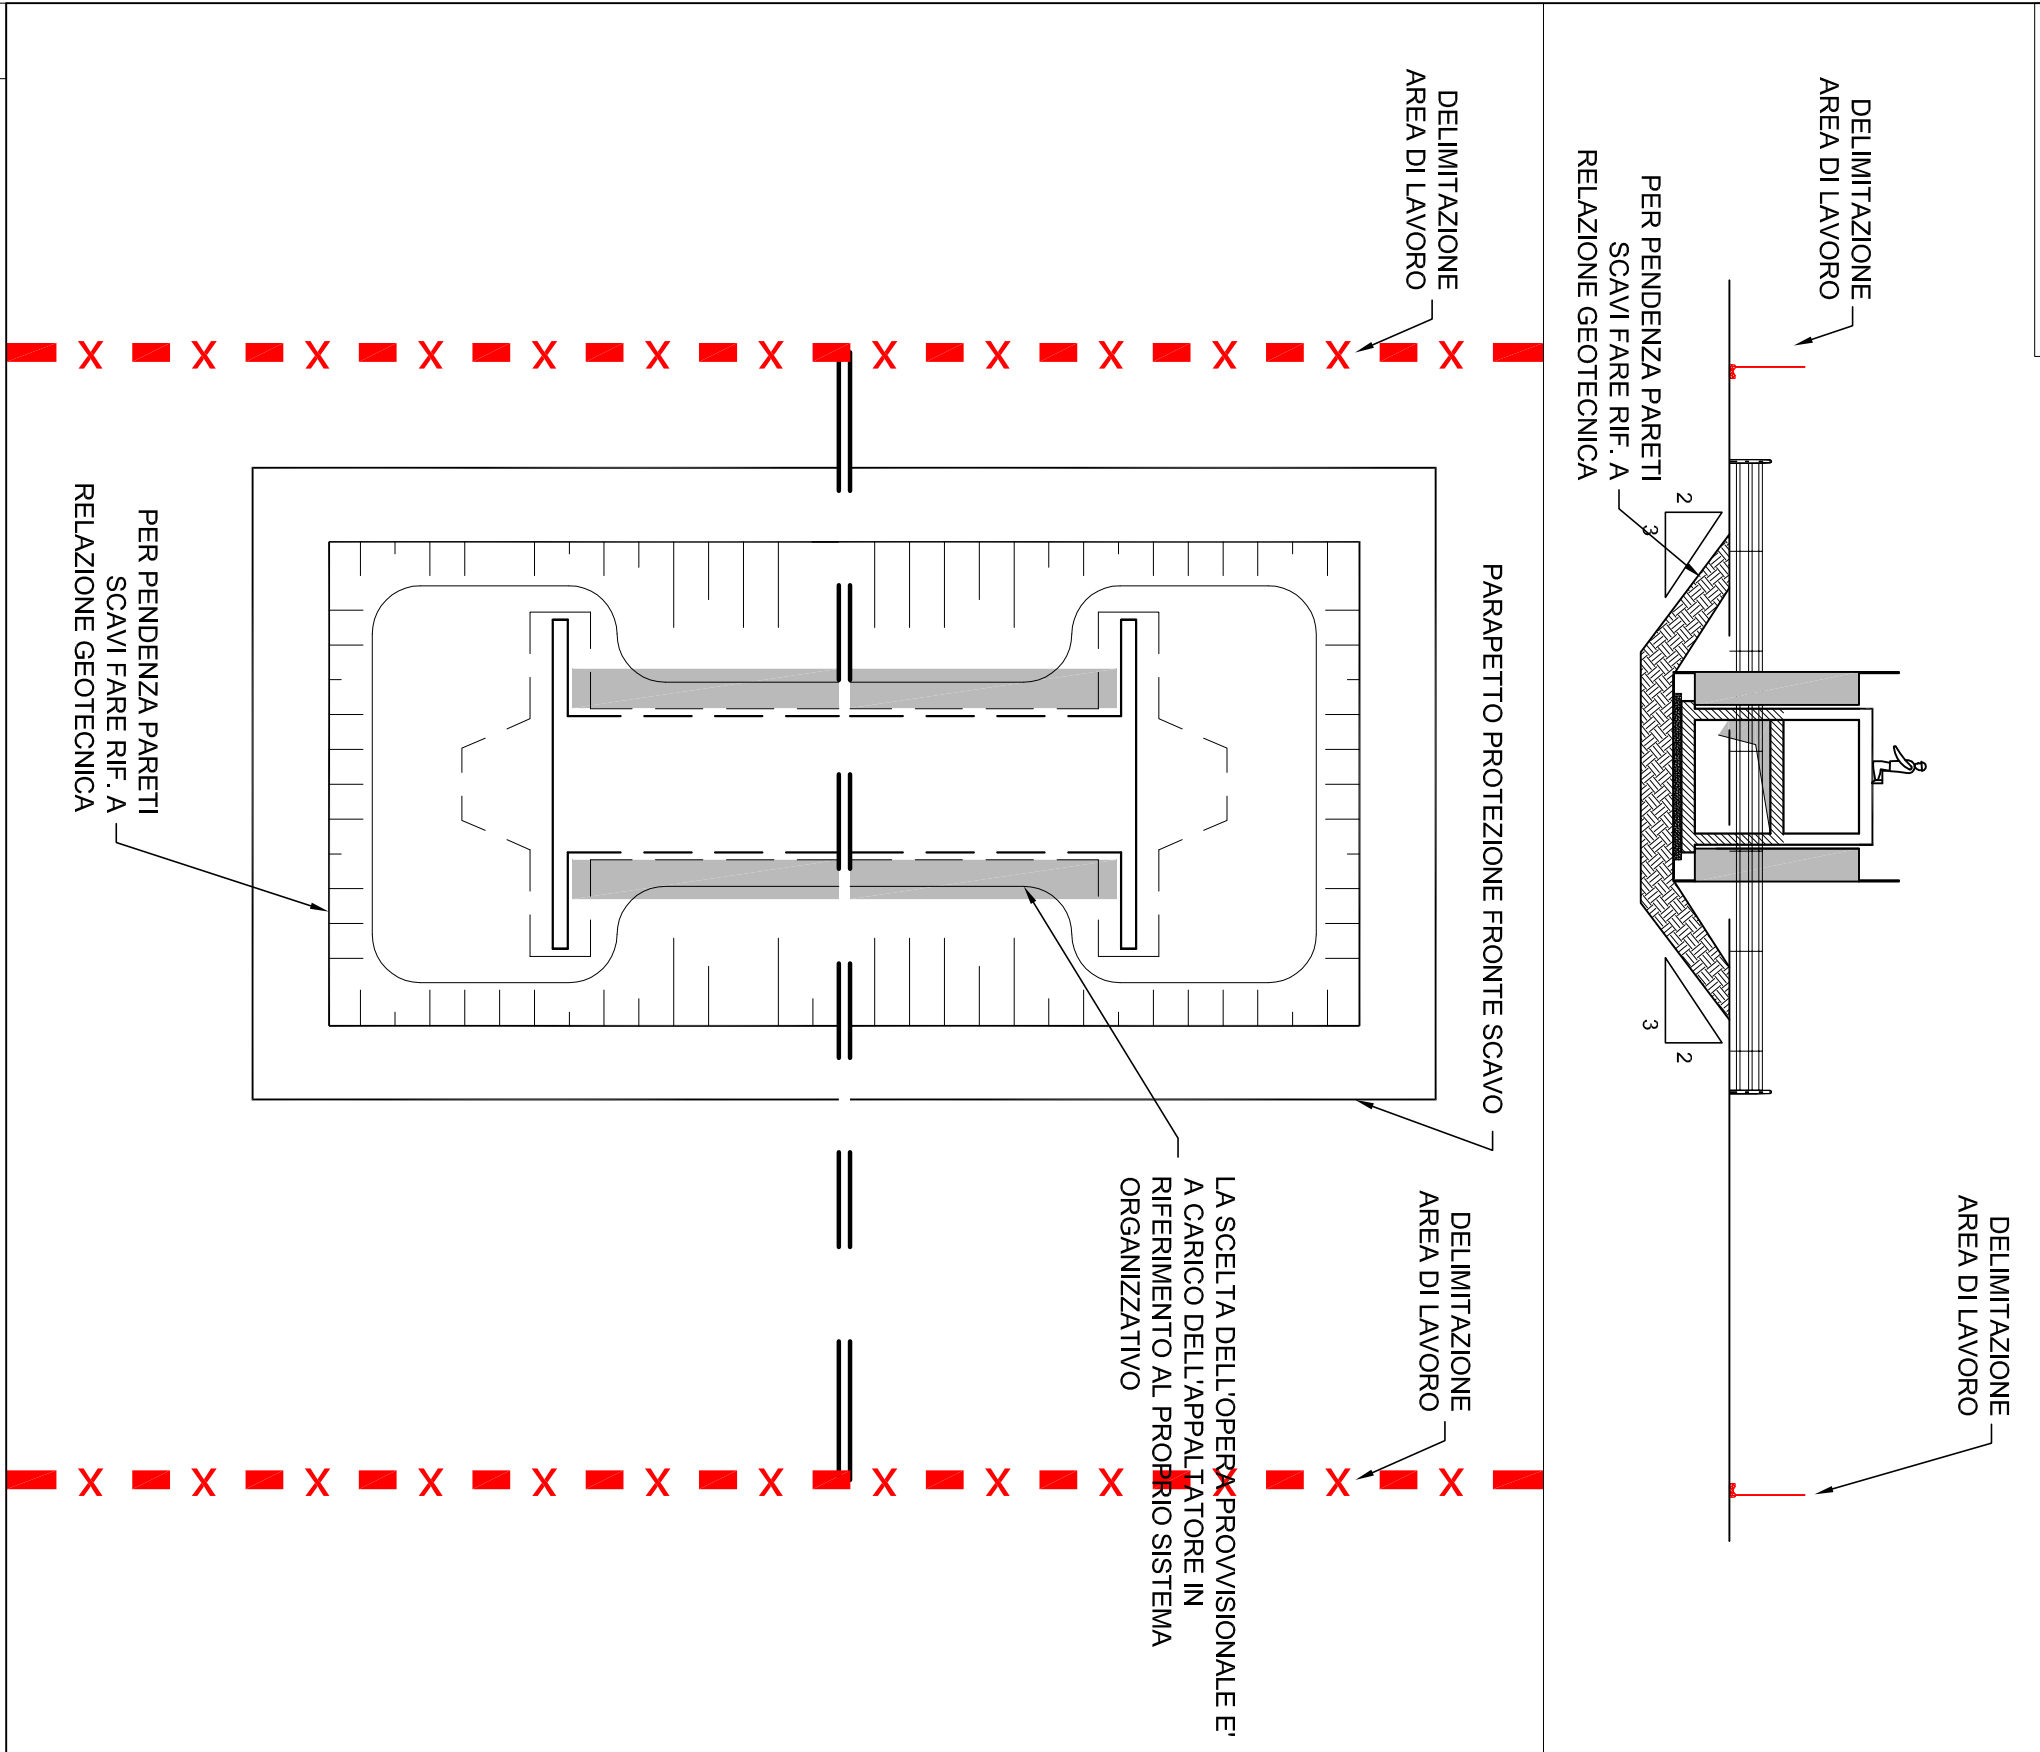


Lavorazioni:
 •Fosso impermeabilizzazione superiore

Rischi:




Rif. PSC
D. ANALISI DELLE FASI, LAVORAZIONI E MISURE DI PREVENZIONE E PROTEZIONE

Prescrizioni:
 Recinzione area di cantiere
 Parapetto di protezione bordo scavo

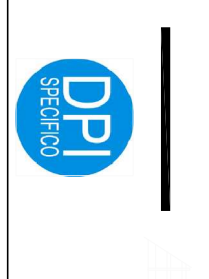

FASE C

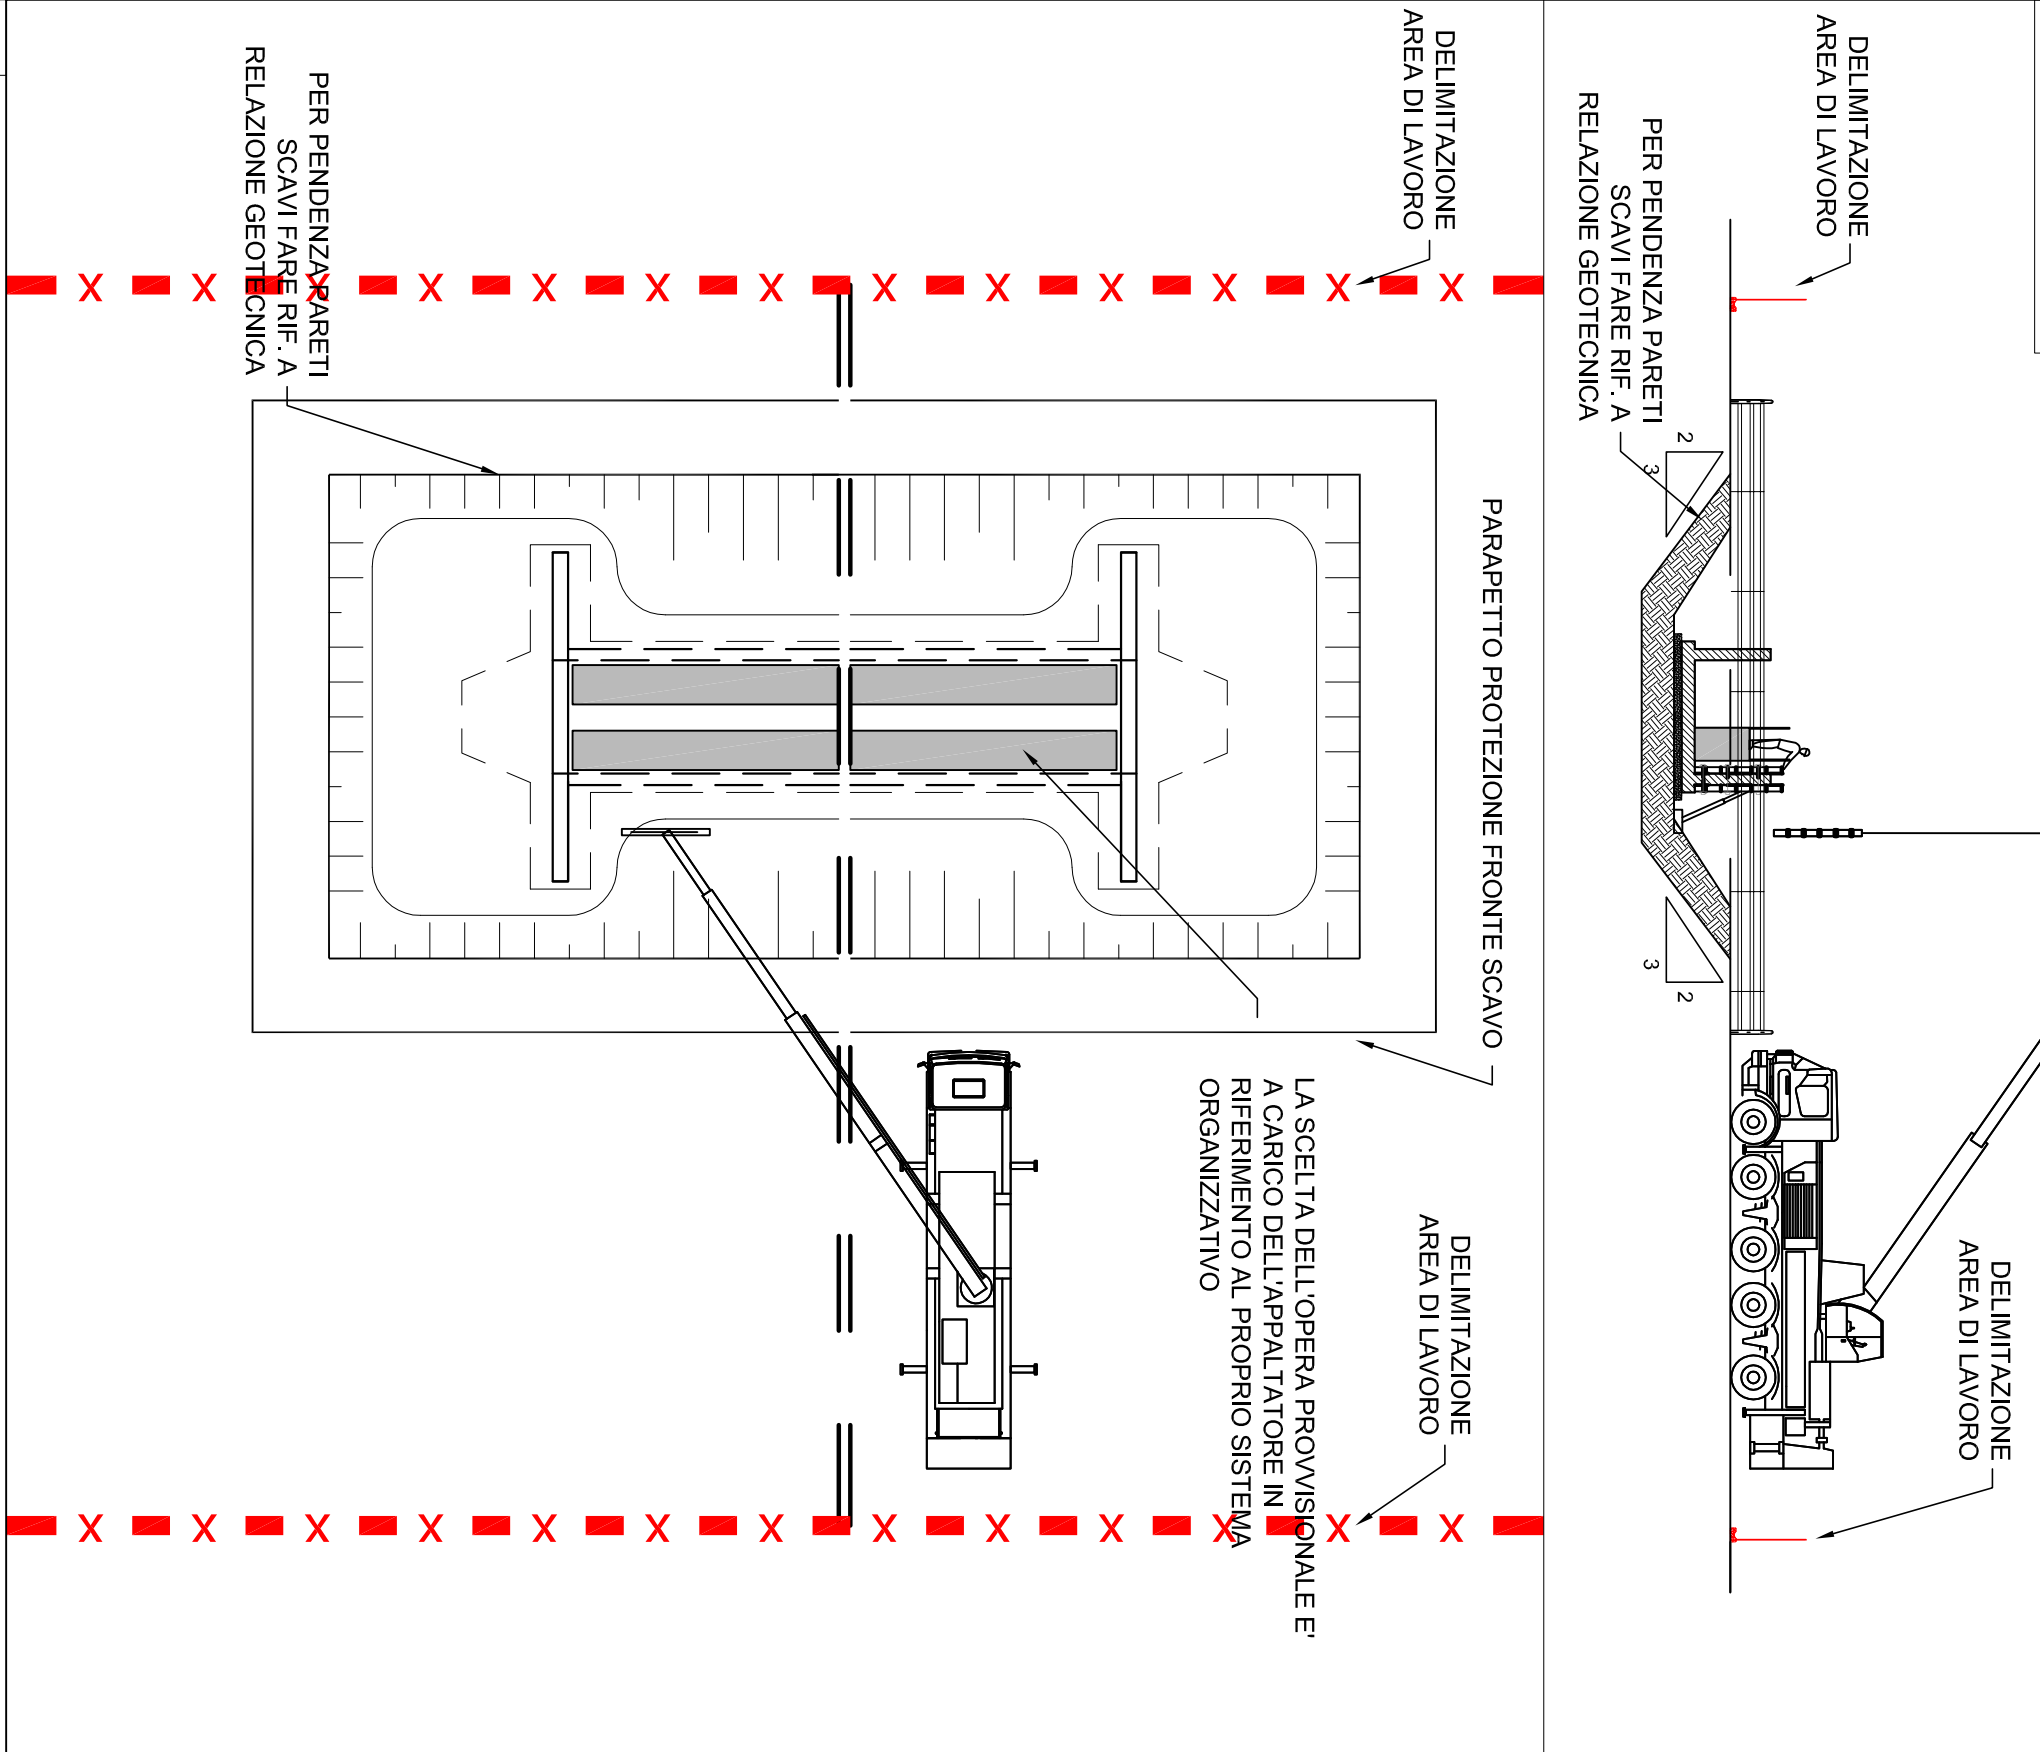


Lavorazioni:
 •Fosso casseri grande superficie

Rischi:




Rif. PSC
D. ANALISI DELLE FASI, LAVORAZIONI E MISURE DI PREVENZIONE E PROTEZIONE

Prescrizioni:
 Recinzione area di cantiere
 Parapetto di protezione bordo scavo

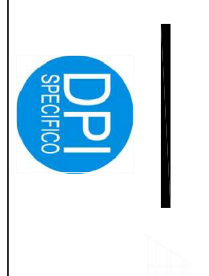

FASE G

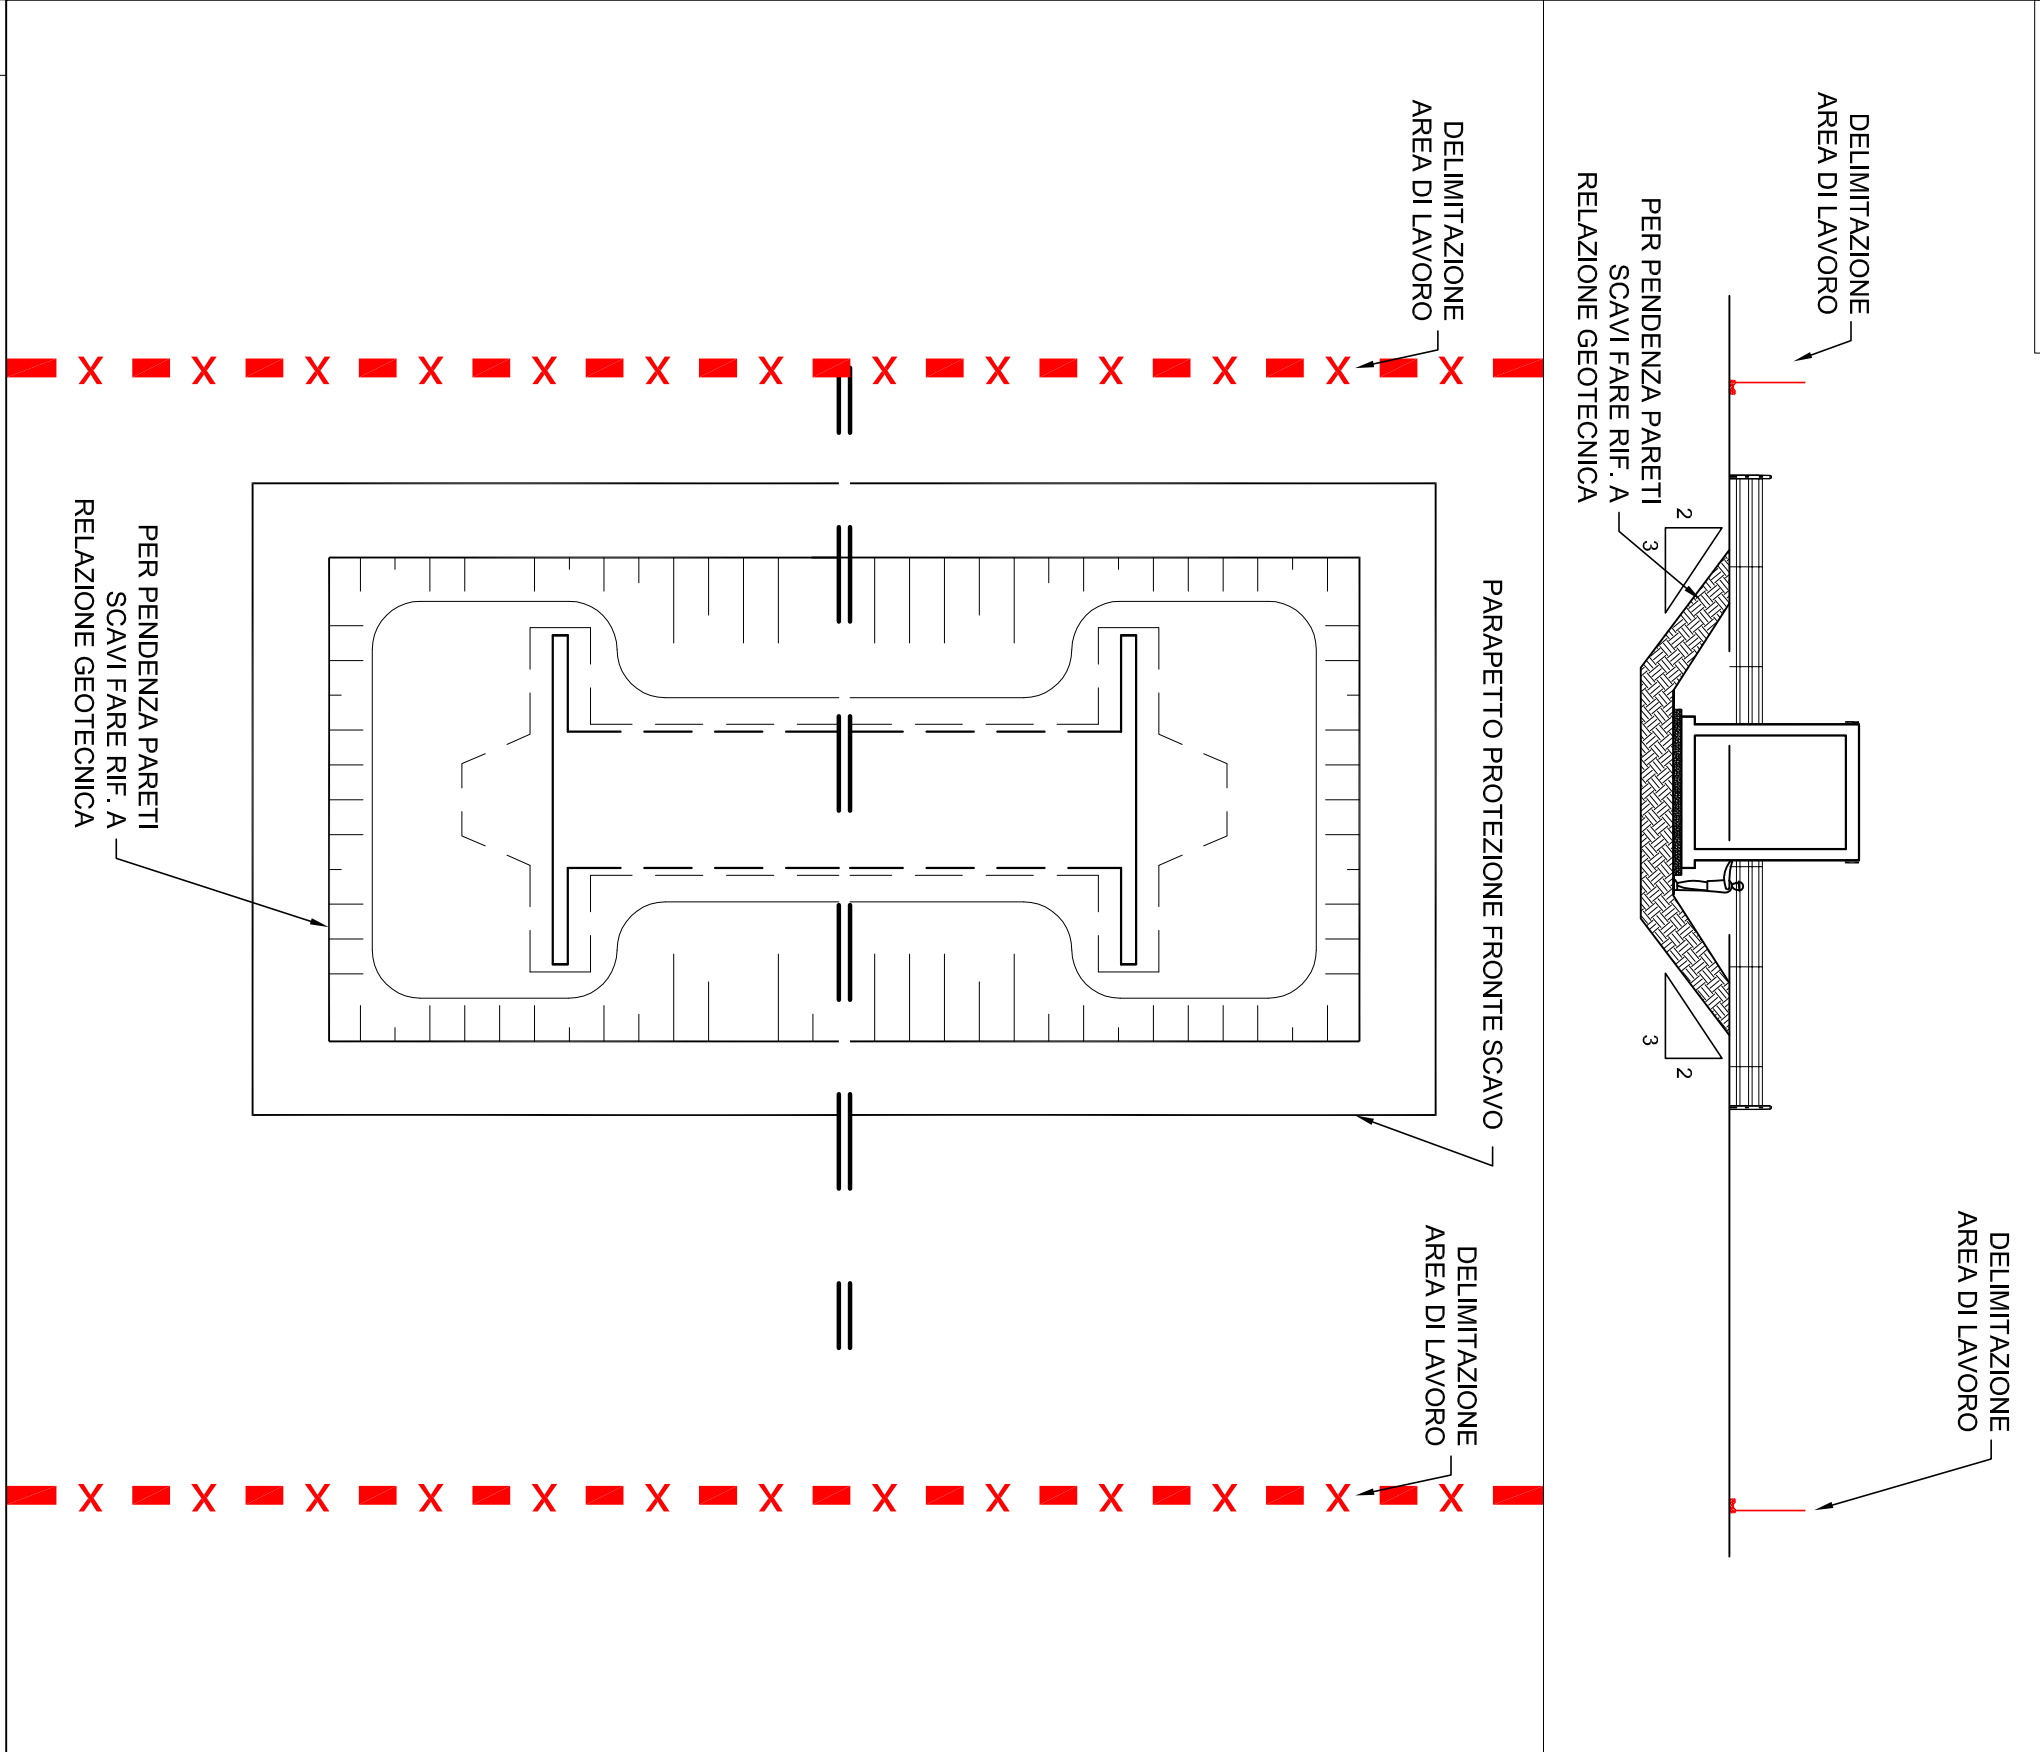


Lavorazioni:
 •Fosso impermeabilizzazione verticale

Rischi:




Rif. PSC
D. ANALISI DELLE FASI, LAVORAZIONI E MISURE DI PREVENZIONE E PROTEZIONE

Prescrizioni:
 Recinzione area di cantiere
 Parapetto di protezione bordo scavo

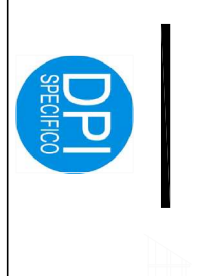

FASE D

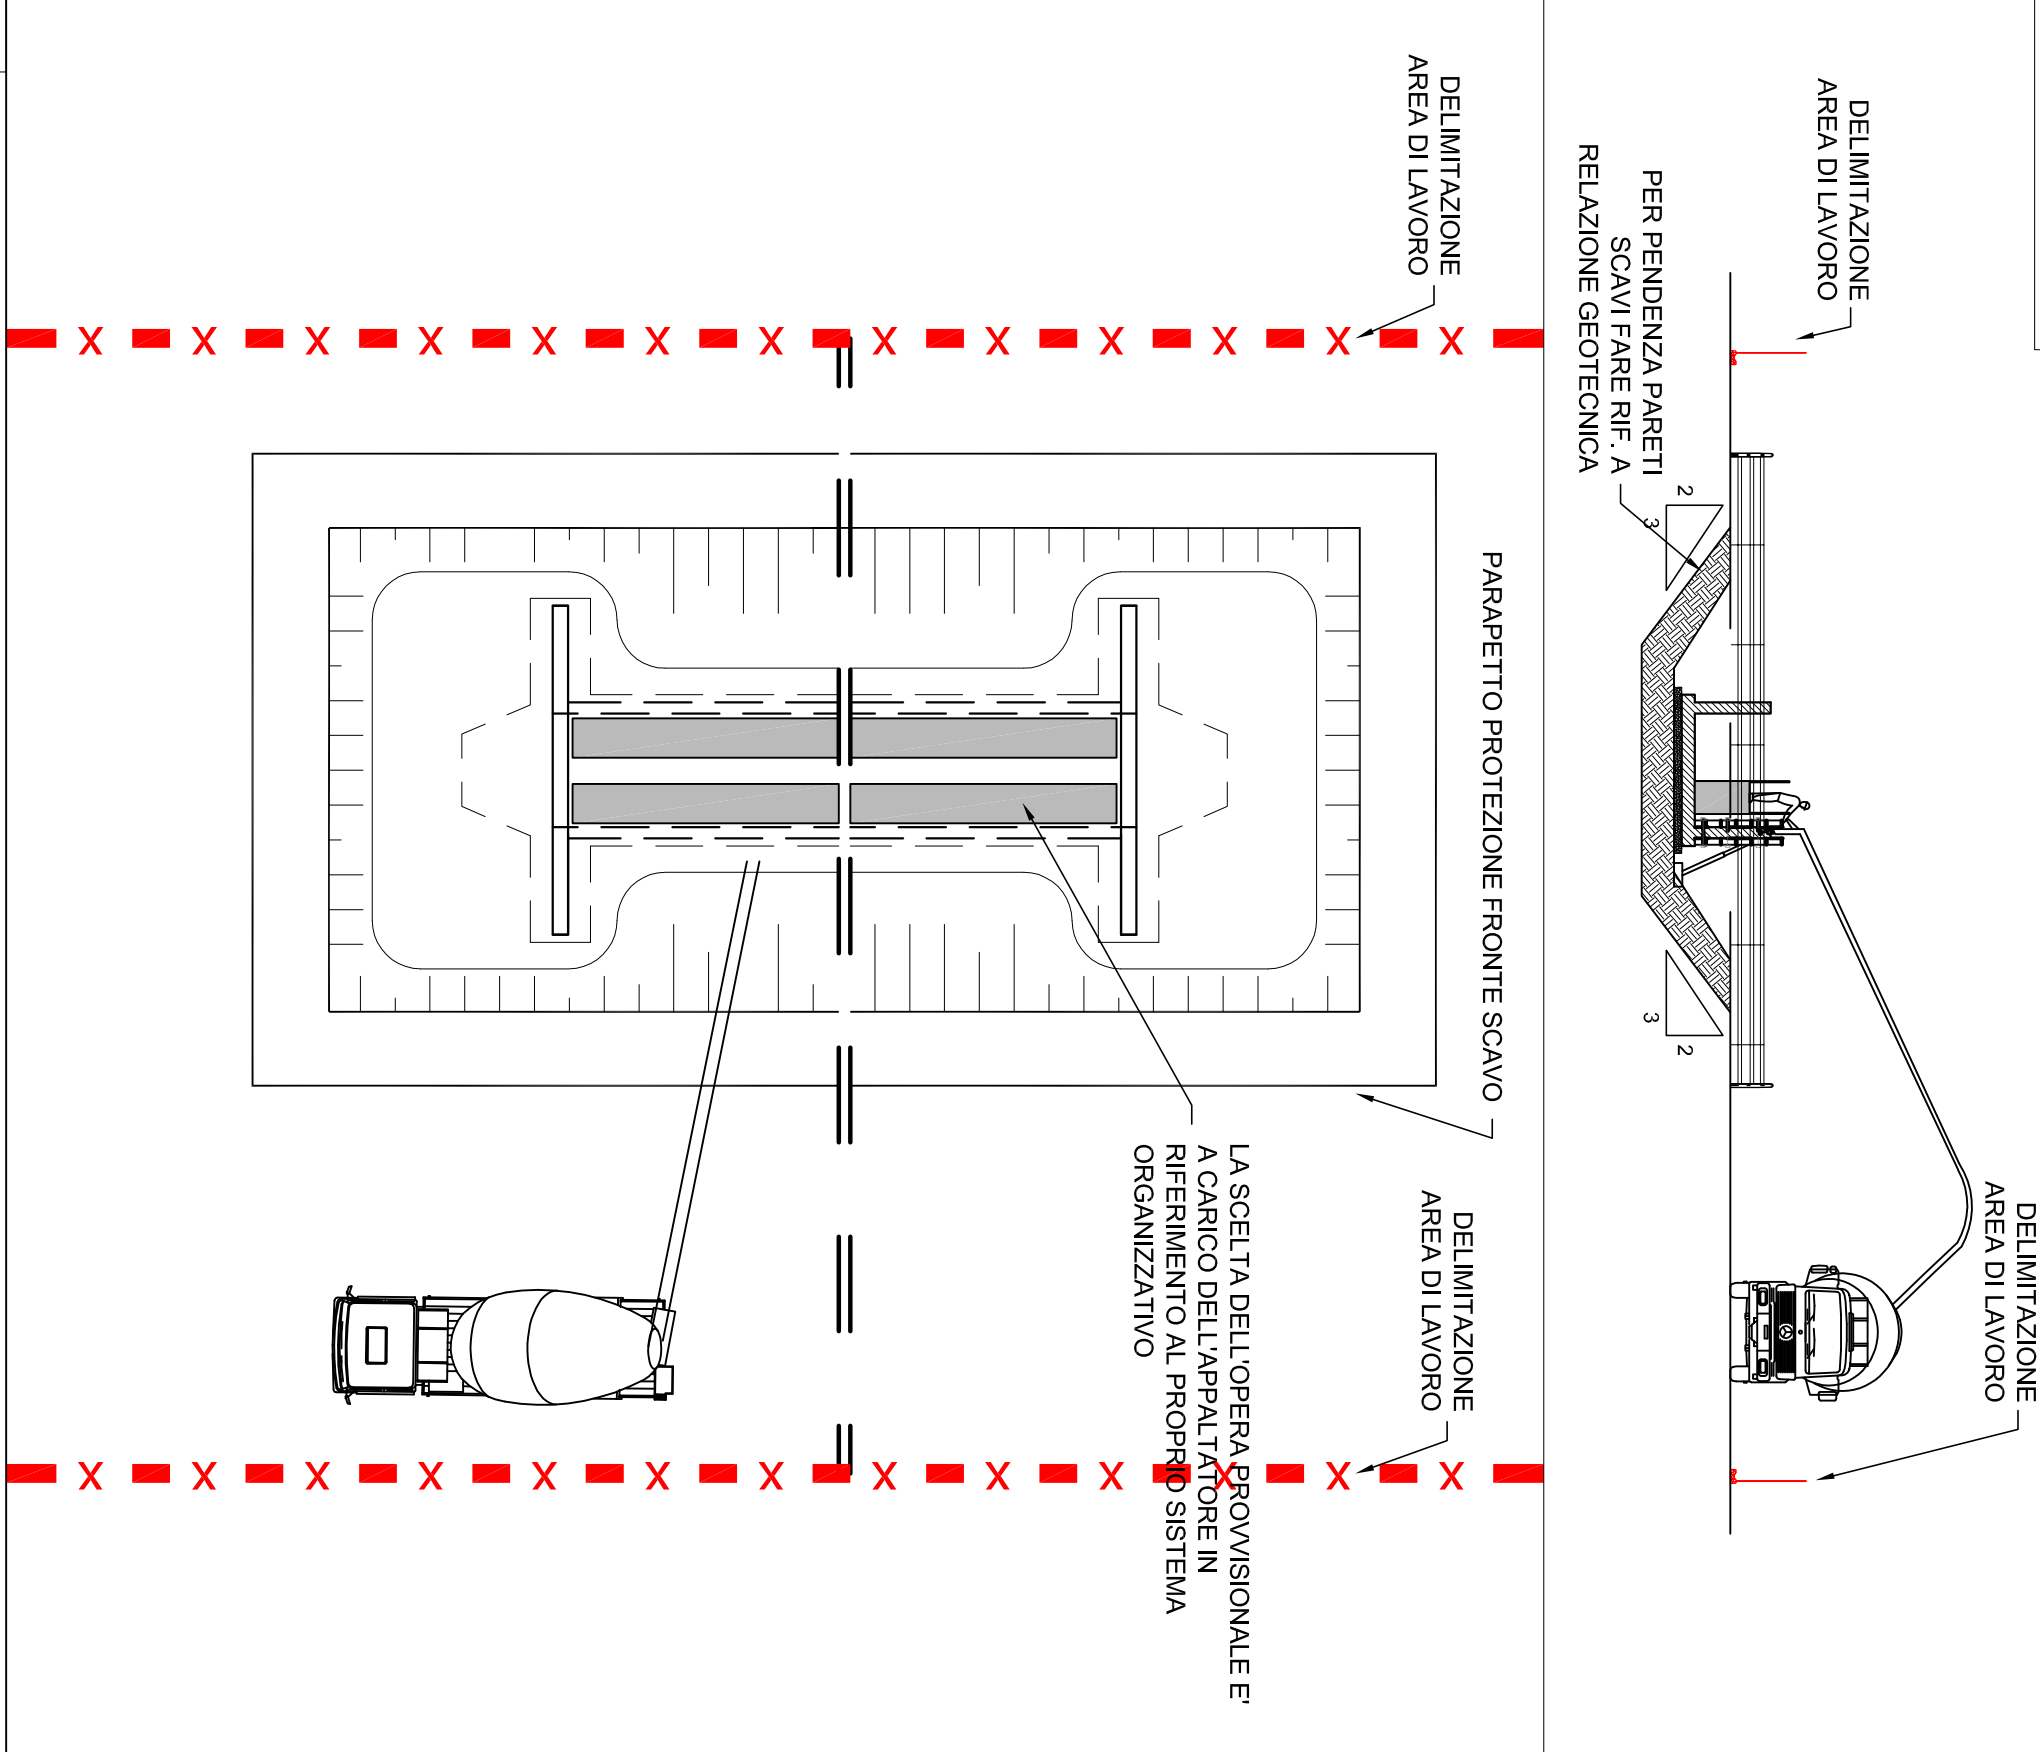

Lavorazioni:
 •Cetto muri

Rischi:



Rif. PSC
D. ANALISI DELLE FASI, LAVORAZIONI E MISURE DI PREVENZIONE E PROTEZIONE

Prescrizioni:
 Recinzione area di cantiere
 Parapetto di protezione bordo scavo

